


0 250 500 m

grafické znázornění	plochy s rozdílným způsobem využití
stab. návrh rezervy	PLOCHY BYDLENÍ V RODINNÝCH DOMECH - VENKOVSKÉ (BV)
	PLOCHY REKREACE - STAVBY PRO RODINNOU REKREACI (R)
	PLOCHY VEŘEJNÝCH PROSTRANSTVÍ - VEŘEJNÁ PROSTRANSTVÍ (PV)
	PLOCHY VÝROBY A SKLADOVÁNÍ - LEHKÝ PRŮMYSL (VL)
	PLOCHY VÝROBY A SKLADOVÁNÍ - DROBNÁ A REMESLNÁ VÝROBA (VD)
	PLOCHY VODNÍ A VODOHOSPODÁŘSKÉ (W)
	PLOCHY ZEMĚDĚLSKÉ - OBNÁ PŮDA (NZ1)
	PLOCHY ZEMĚDĚLSKÉ - TRVALÉ TRAVNÍ POROSTY (NZ2)
	PLOCHY LESNÍ (NL)
	PLOCHY SMÍŠENÉ NEZASTAVĚNÉHO ÚZEMÍ PŘÍRODNÍ (NSP)

grafické znázornění	pops
	HRANICE ŘEŠENÉHO ÚZEMÍ
	HRANICE KATASTRÁLNÍHO ÚZEMÍ
Zk.I	VYZNAČENÍ PLOCHY ZMĚNY Č. I S OZNAČENÍM ZASTAVITELNÁ PLOCHA
	RUŠENÁ ZASTAVITELNÁ PLOCHA PLATNÉHO ÚP
	AKTUALIZOVANÝ ROZSAH PLOCHY PŘESTAVBY PLATNÉHO ÚP
K1.I	VYZNAČENÍ PLOCHY ZMĚNY Č. I S OZNAČENÍM PLOCHA ZMĚN V KRAJINĚ
	AKTUALIZOVANÝ ROZSAH PLOCHY ZMĚNY V KRAJINĚ
	ZMĚNA Č. I - AKTUALIZOVANÁ HRANICE PLOCHY ÚZEMNÍ REZERVY
	RUŠENÁ PLOCHA ÚZEMNÍ REZERVY PLATNÉHO ÚP
	PLATNÁ HRANICE ZASTAVĚNÉHO ÚZEMÍ K 30.06.2011
	VYZNAČENÍ AKTUALIZOVANÉHO ZASTAVĚNÉHO ÚZEMÍ K DATU 28.02.2020
	VYZNAČENÍ RUŠENÉ HRANICE ZASTAVĚNÉHO ÚZEMÍ VYZNAČENÉHO V PLATNÉM ÚP K DATU 30.06.2011
	ZPŘESNĚNÝ KORIDOR PRO OPATŘENÍ PROTIVODOVNOVÉ OCHRANY PORŮJ NA VODNÍM TOKU BOBRŮVKA
	KORIDOR ÚZEMNÍ REZERVY PRO PŘELOŽKU SILNICE II/3795
	RUŠENÉ OCHRANNÉ PÁSMO VN EL. VEDENÍ - STAV
	OCHRANNÉ PÁSMO VVN EL. VEDENÍ - STAV
	RUŠENÉ OCHRANNÉ PÁSMO VN EL. VEDENÍ - STAV
	OCHRANNÉ PÁSMO VN EL. VEDENÍ - STAV
T13	RUŠENÉ VYZNAČENÍ PLOCH TECHNICKÉ INFRASTRUKTURY T13
	OCHRANNÉ PÁSMO TELEKOMUNIKAČNÍHO ZAŘÍZENÍ
	RUŠENÉ OCHRANNÉ PÁSMO HRBITOVA
	VZDÁLENOST 50 M OD OKRAJE LEŠA
	PAMÁTNÝ STROM
	ÓALKOVÝ MIGRAČNÍ KORIDOR
	MIGRAČNĚ VYZNAČENÉ ÚZEMÍ
	AKTIVNÍ ZONA ZÁPLAVOVÉHO ÚZEMÍ - RUŠENÉ VYZNAČENÍ
	ZÁPLAVOVÉ ÚZEMÍ Q100 - RUŠENÉ VYZNAČENÍ
	LOKALITA PRO AKUMULACI POVRCHOVÝCH VOD - RUŠENÉ VYZNAČENÍ
	ZÁPLAVOVÉ ÚZEMÍ Q100
	AKTIVNÍ ZONA ZÁPLAVOVÉHO ÚZEMÍ Q102
	HRANICE ZVLÁŠTNÍ POVOĎOVÉ VLNY VODNÍHO DÍLA VÍR
	OCHRANNÉ PÁSMO VODNÍHO ZDROJE I. STUPNĚ - RUŠENÉ VYZNAČENÍ
	OCHRANNÉ PÁSMO VODNÍHO ZDROJE II. STUPNĚ - RUŠENÉ VYZNAČENÍ
	OCHRANNÉ PÁSMO VODNÍHO ZDROJE I. STUPNĚ
	OCHRANNÉ PÁSMO VODNÍHO ZDROJE II. STUPNĚ
	VODNÍ TOKY
	RUŠENÉ VYZNAČENÍ ÚSES
	LOKÁLNÍ BIOCENTRUM
	REGIONÁLNÍ BIOKORIDOR
	NADREGIONÁLNÍ BIOKORIDOR
NRBK K128MB	AKTUALIZOVANÉ OZNAČENÍ PRVKŮ ÚSES
NRBK K128MB	RUŠENÉ OZNAČENÍ PRVKŮ ÚSES
NRBK K128	VÁLEČNÝ HRŮB - PIETNÍ MÍSTO

POZNÁMKY:
- CELE SPRÁVNÍ ÚZEMÍ OBCE JE SITUOVÁNO V OCHRANNÉM PÁSMU RADIOLOKAČNÍHO ZAŘÍZENÍ MINISTERSTVA OBRANY.
- CELE SPRÁVNÍ ÚZEMÍ JE ZÁJMOVÝM ÚZEMÍM MINISTERSTVA OBRANY Z HLEDISKA POVOLOVÁNÍ VYMEKOVANÝCH DRUHŮ STAVEB.

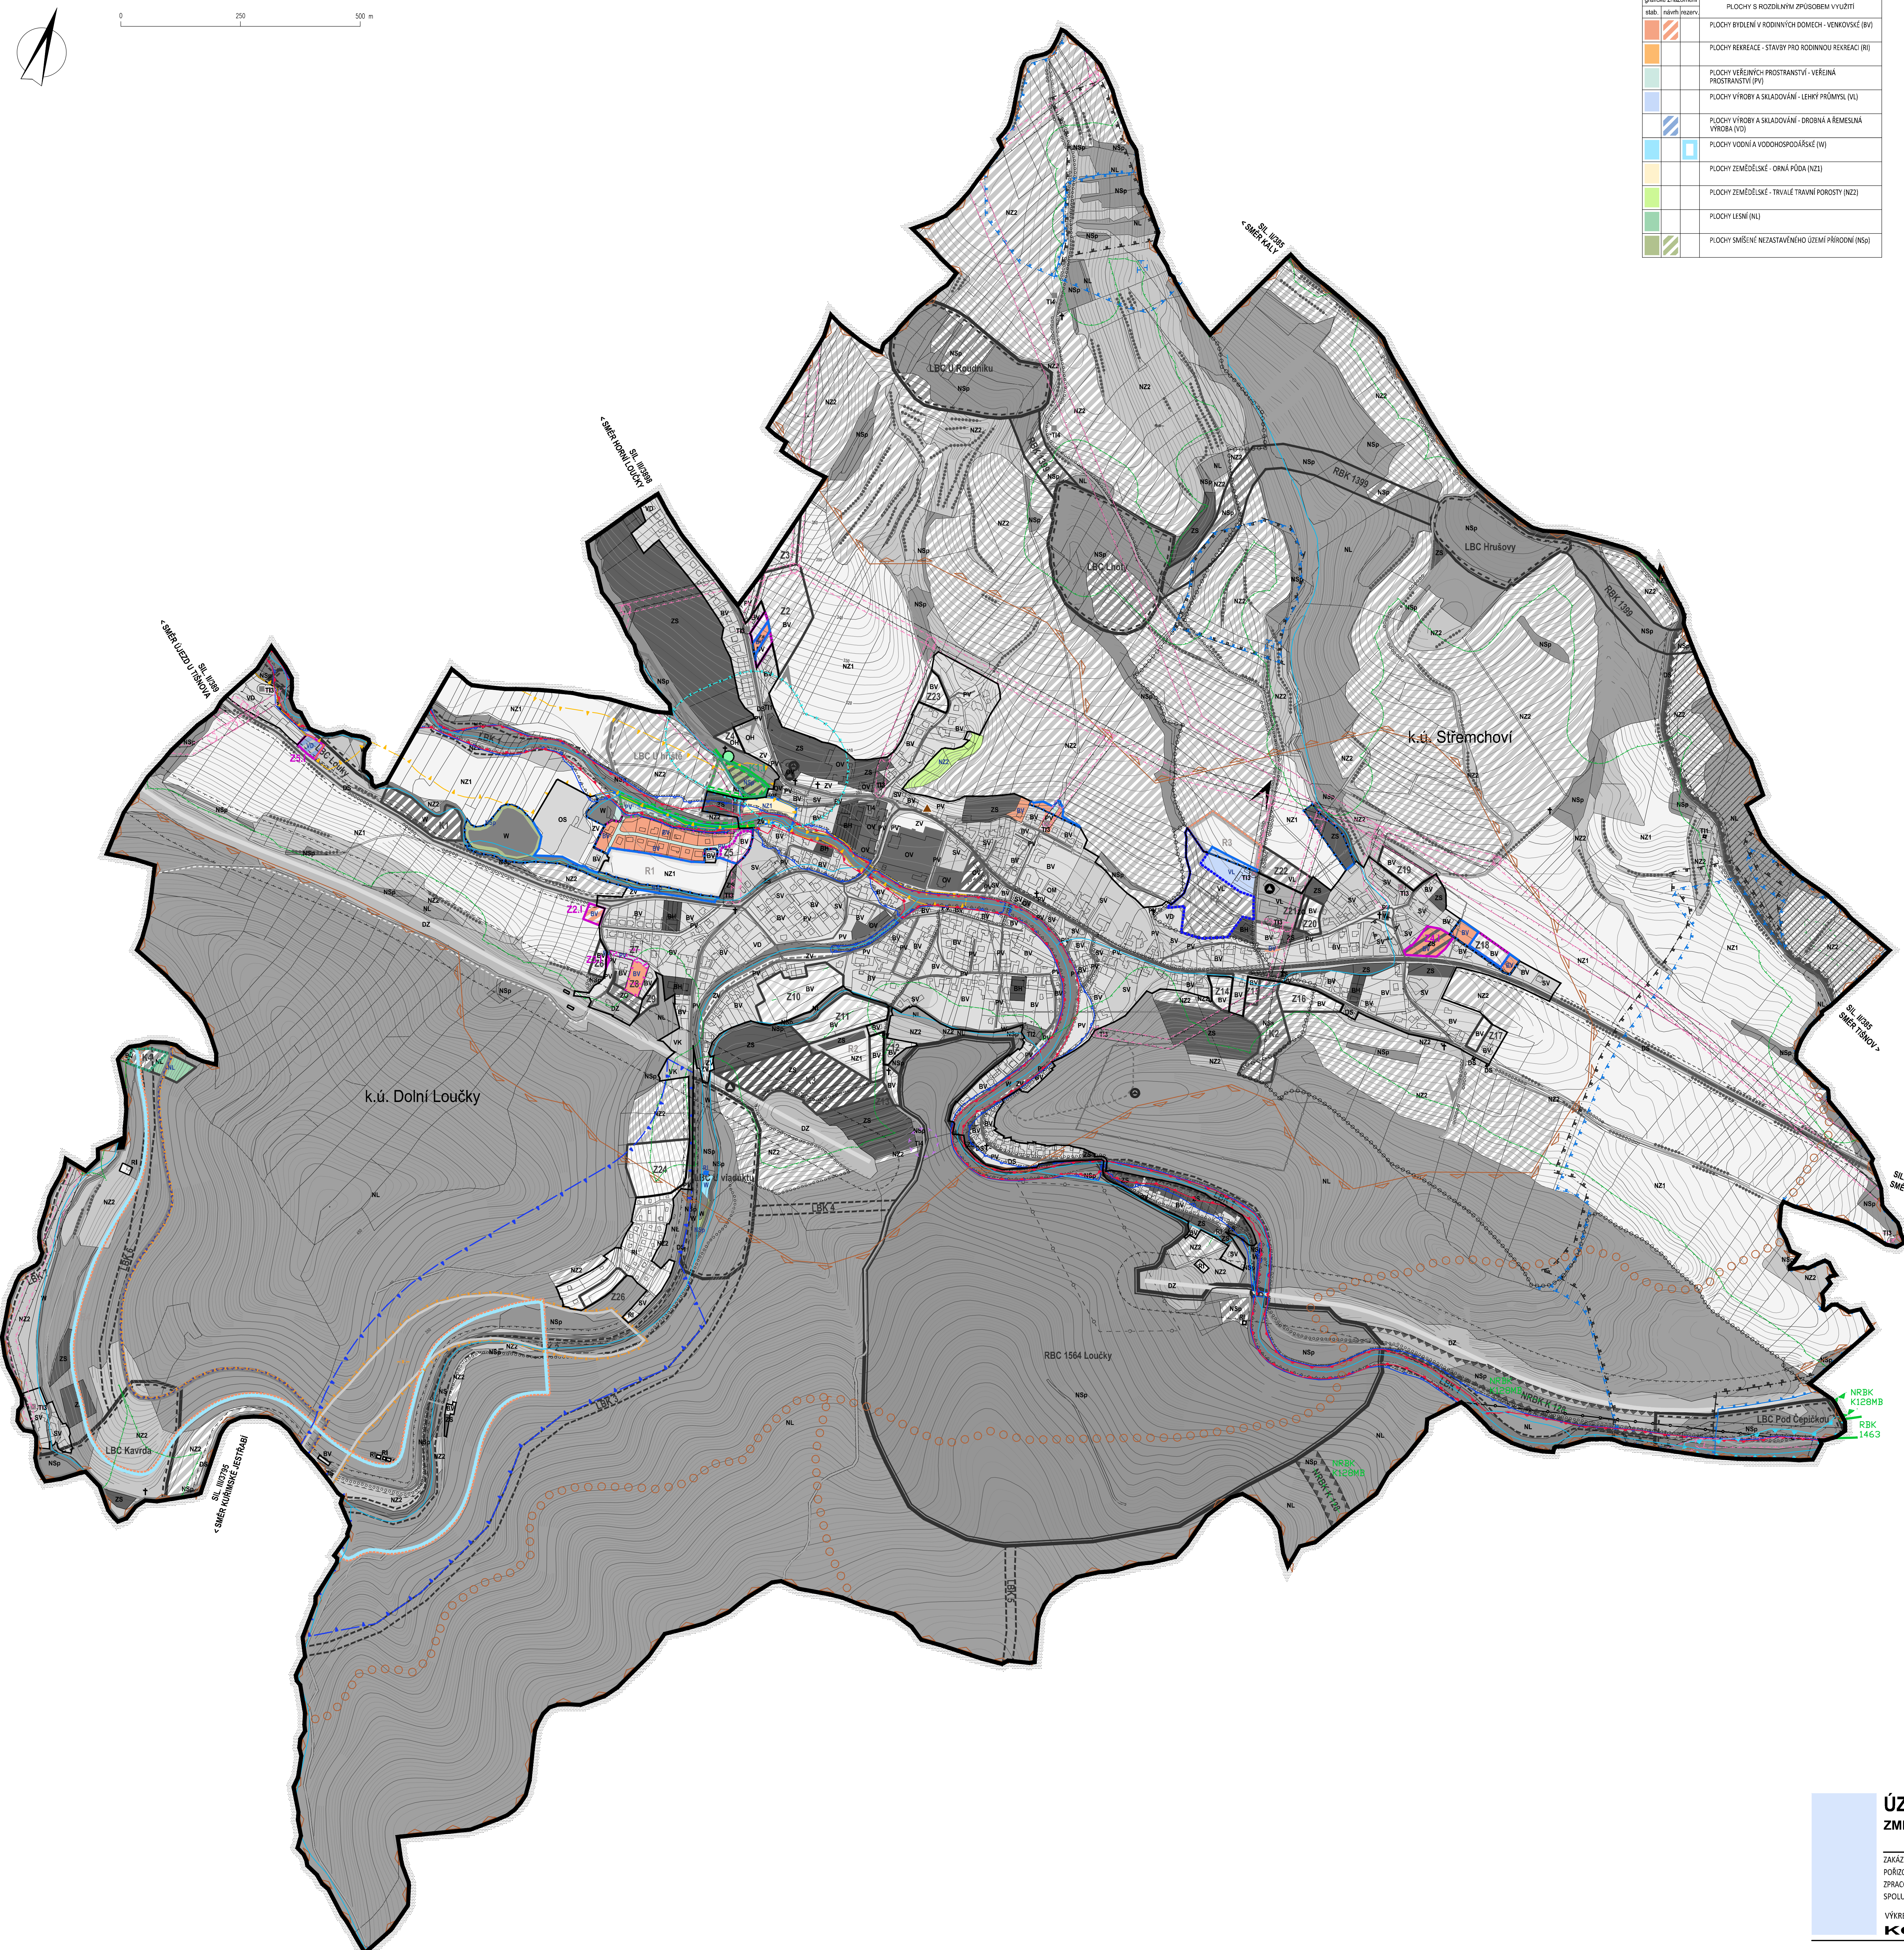

ÚZEMNÍ PLÁN DOLNÍ LOUČKY ZMĚNA č. I - ODŮVODNĚNÍ

ZAKÁZKOVÉ ČÍSLO : 2/10/18
POŘIZOVATEL : MĚSTO TÍŠNOV, ODBOR ÚZEMNÍHO PLÁNOVÁNÍ, NÁM. MÍRU 346, TÍŠNOV
ZPRACOVATEL : PAVEL ONDŘÁEK, STUDIO P. NADRAŽNÍ 2186/52, ŽDĚAR NAD SÁZAVOU
SPOLUPRÁCE : ING. ARCH. JAN PSOTA, ČKA 1042

VÝKRES ČÍSLO : Z1.01
MĚŘÍTKO : 1:5000

Podpořil Jihořmoravský kraj | jihomřoravský kraj