


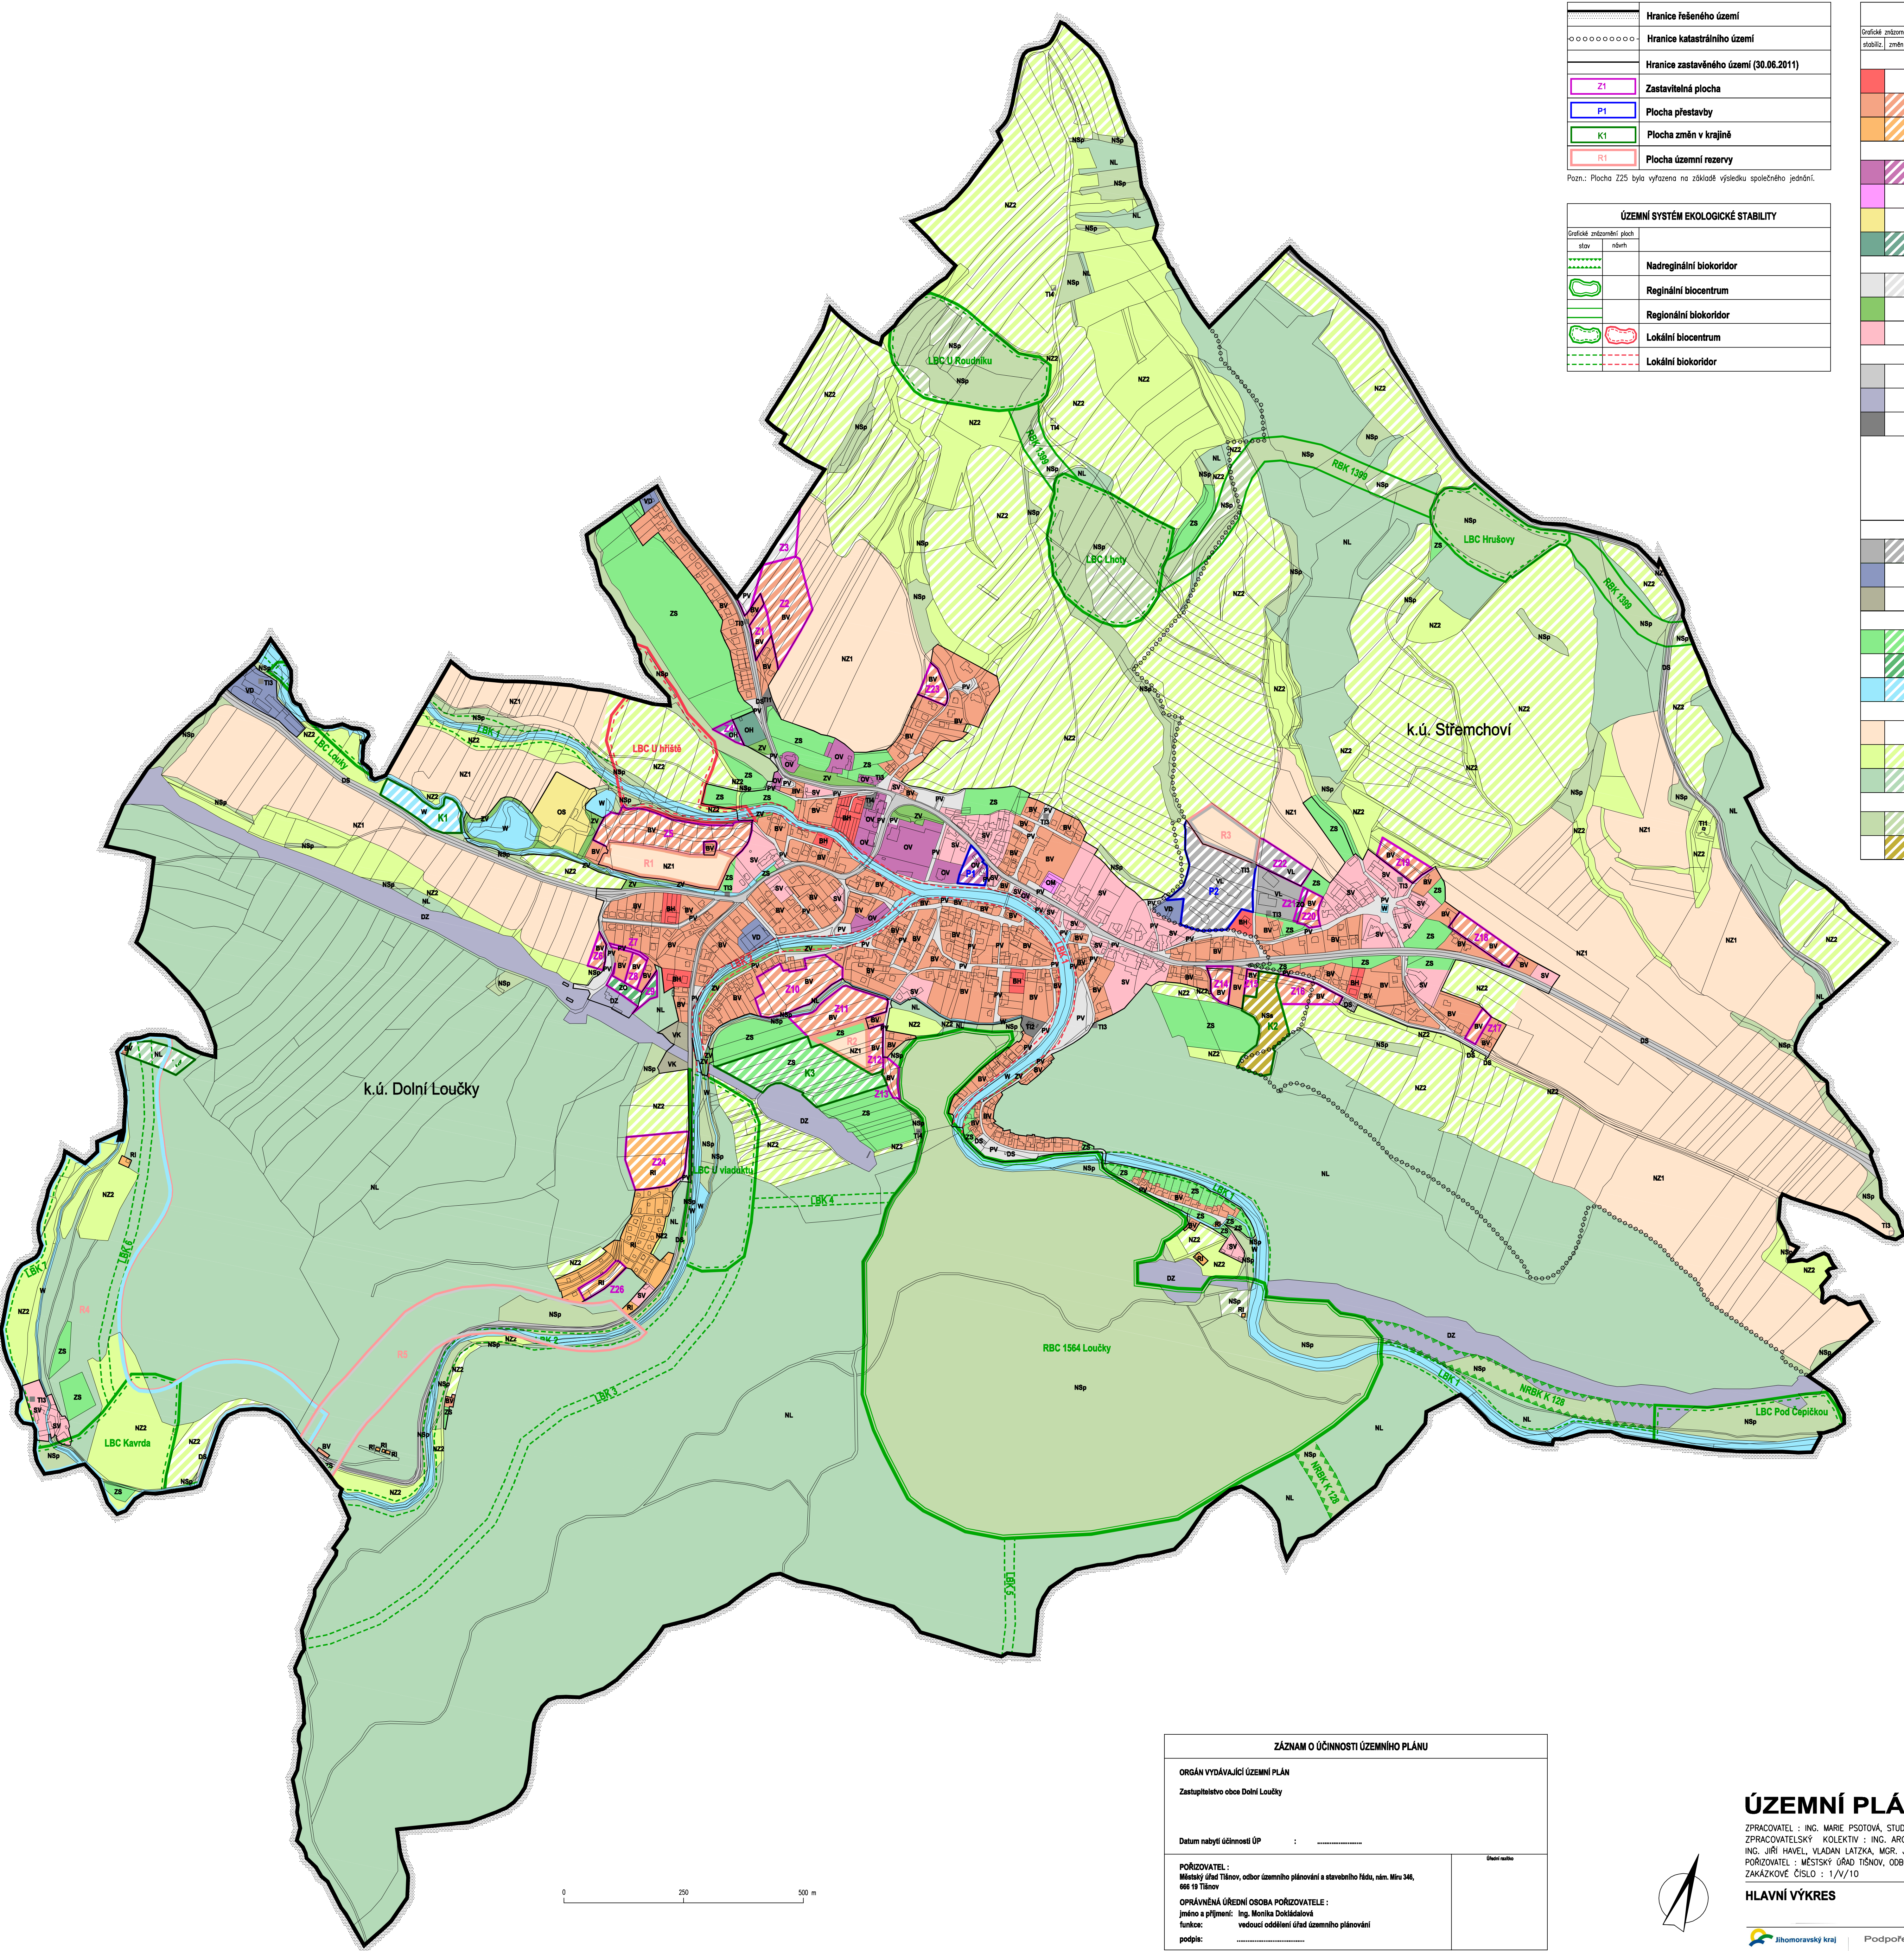


	Hranice řešeného území
	Hranice katastrálního území
	Hranice zastavěného území (30.06.2011)
	Z1 Zastavitelná plocha
	P1 Plocha přestavby
	K1 Plocha změn v krajině
	R1 Plocha územní rezervy

Pozn.: Plocha Z25 byla vyřazena na základě výsledku společného jednání.

ÚZEMNÍ SYSTÉM EKOLOGICKÉ STABILITY	
	Nadregionální biokoridor
	Regionální biocentrum
	Regionální biokoridor
	Lokální biocentrum
	Lokální biokoridor

PLOCHY S ROZDÍLNÝM ZPŮSOBEM VYUŽITÍ	
	Grafické znázornění ploch
	stabiliz. změn rezerv
	Plochy bydlení
	v bytových domech (BH)
	v rodinných domech – venkovské (BV)
	Plochy rekreace - stavby pro rodinnou rekreaci (RI)
	Plochy občanského vybavení
	veřejná infrastruktura (OV)
	komerční zařízení malá a střední (OM)
	tělovýchovná a sportovní zařízení (OS)
	hřbitovy (OH)
	Plochy veřejných prostranství
	veřejná prostranství (PV)
	veřejná prostranství – veřejná zeleň (ZV)
	Plochy smíšené obytné - venkovské (SV)
	Plochy dopravní infrastruktury
	silniční (DS)
	železniční (DZ)
	Plochy technické infrastruktury - inž. sítě
	zásobování vodou (T11)
	čišťeni a odvádění odpadních vod (T12)
	zásobování elektrickou energií (T13)
	provazování elektronických komunikací (T14)
	Plochy výroby a skladování
	lehký průmysl (VL)
	drobná a řemeslná výroba (VD)
	plochy skladování (VK)
	Plochy zelené
	soukromá a vyhrazená (ZS)
	ochranná a izolační (ZO)
	Plochy vodní a vodohospodářské (W)
	Plochy zemědělské
	orná půda (NZ1)
	trvalé travní porosty (NZ2)
	Plochy lesní (NL)
	Plochy smíšené nezastavěného území
	přirodní (NSp)
	sportovní (NSs)

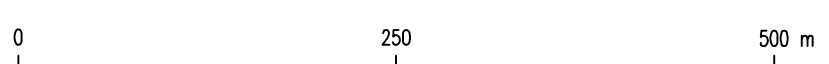

ZÁZNAM O ÚČINNOSTI ÚZEMNÍHO PLÁNU	
ORGÁN VYDÁVAJÍCÍ ÚZEMNÍ PLÁN	
Zastupitelstvo obce Dolní Loučky	
Datum nabytí účinnosti ÚP :	
PORÍZOVATEL : Městský úřad Těšnov, odbor územního plánování a stavebního řádu, nám. Míru 346, 666 19 Těšnov	Ověřeno nálezem
OPRAVNĚNÁ ÚŘEDNÍ OSOBA PORÍZOVATELE : jméno a příjmení: Ing. Monika Dokladalová funkce: vedoucí oddělení úřad územního plánování podpis:	

ÚZEMNÍ PLÁN DOLNÍ LOUČKY

ZPRACOVATEL : ING. MARIE PSOTOVÁ, STUDIO P., NÁDRAŽNÍ 52, 59101 ŽDAR NAD SÁZ. IČ: 13648594
ZPRACOVATELSKÝ KOLEKTIV : ING. ARCH. JAN PSOTA, ING. MARIE PSOTOVÁ, PAVEL ONDRAČEK,
ING. JIŘÍ HAVEL, VLADAN LATZKA, MGR. JANA POPELČOVÁ
PORÍZOVATEL : MĚSTSKÝ ÚŘAD TĚŠNOV, ODBOR ÚZEMNÍHO PLÁNOVÁNÍ A STAVEBNÍHO ŘÁDU, NÁM. MÍRU 346
ZAKÁZKOVÉ ČÍSLO : 1/V/10 MĚŘÍTKO : 1 : 5000 DATUM : ČERVEN 2013

HLAVNÍ VÝKRES

Podpořeno dotací z rozpočtu Jihomoravského kraje.

VÝKRES ČÍSLO : 2