


	Hranice řešeného území
	Hranice katastrálního území
	Hranice zastavěného území (30.06.2011)
	Plocha se změnou v území

TECHNICKÁ INFRASTRUKTURA			
grafické znázornění ploch	stabilita	změny	rezerva
			Trafostanice
			El. vedení VN 22 kV
			El. vedení VVN 110 kV
			Ochranné pásmo el. vedení VN 22 kV
			Ochranné pásmo el. vedení VVN 110 kV
			STL plynovod
			Telekomunikační zařízení
			Telefonní ústředna
			Dálkový telekomunikační kabel

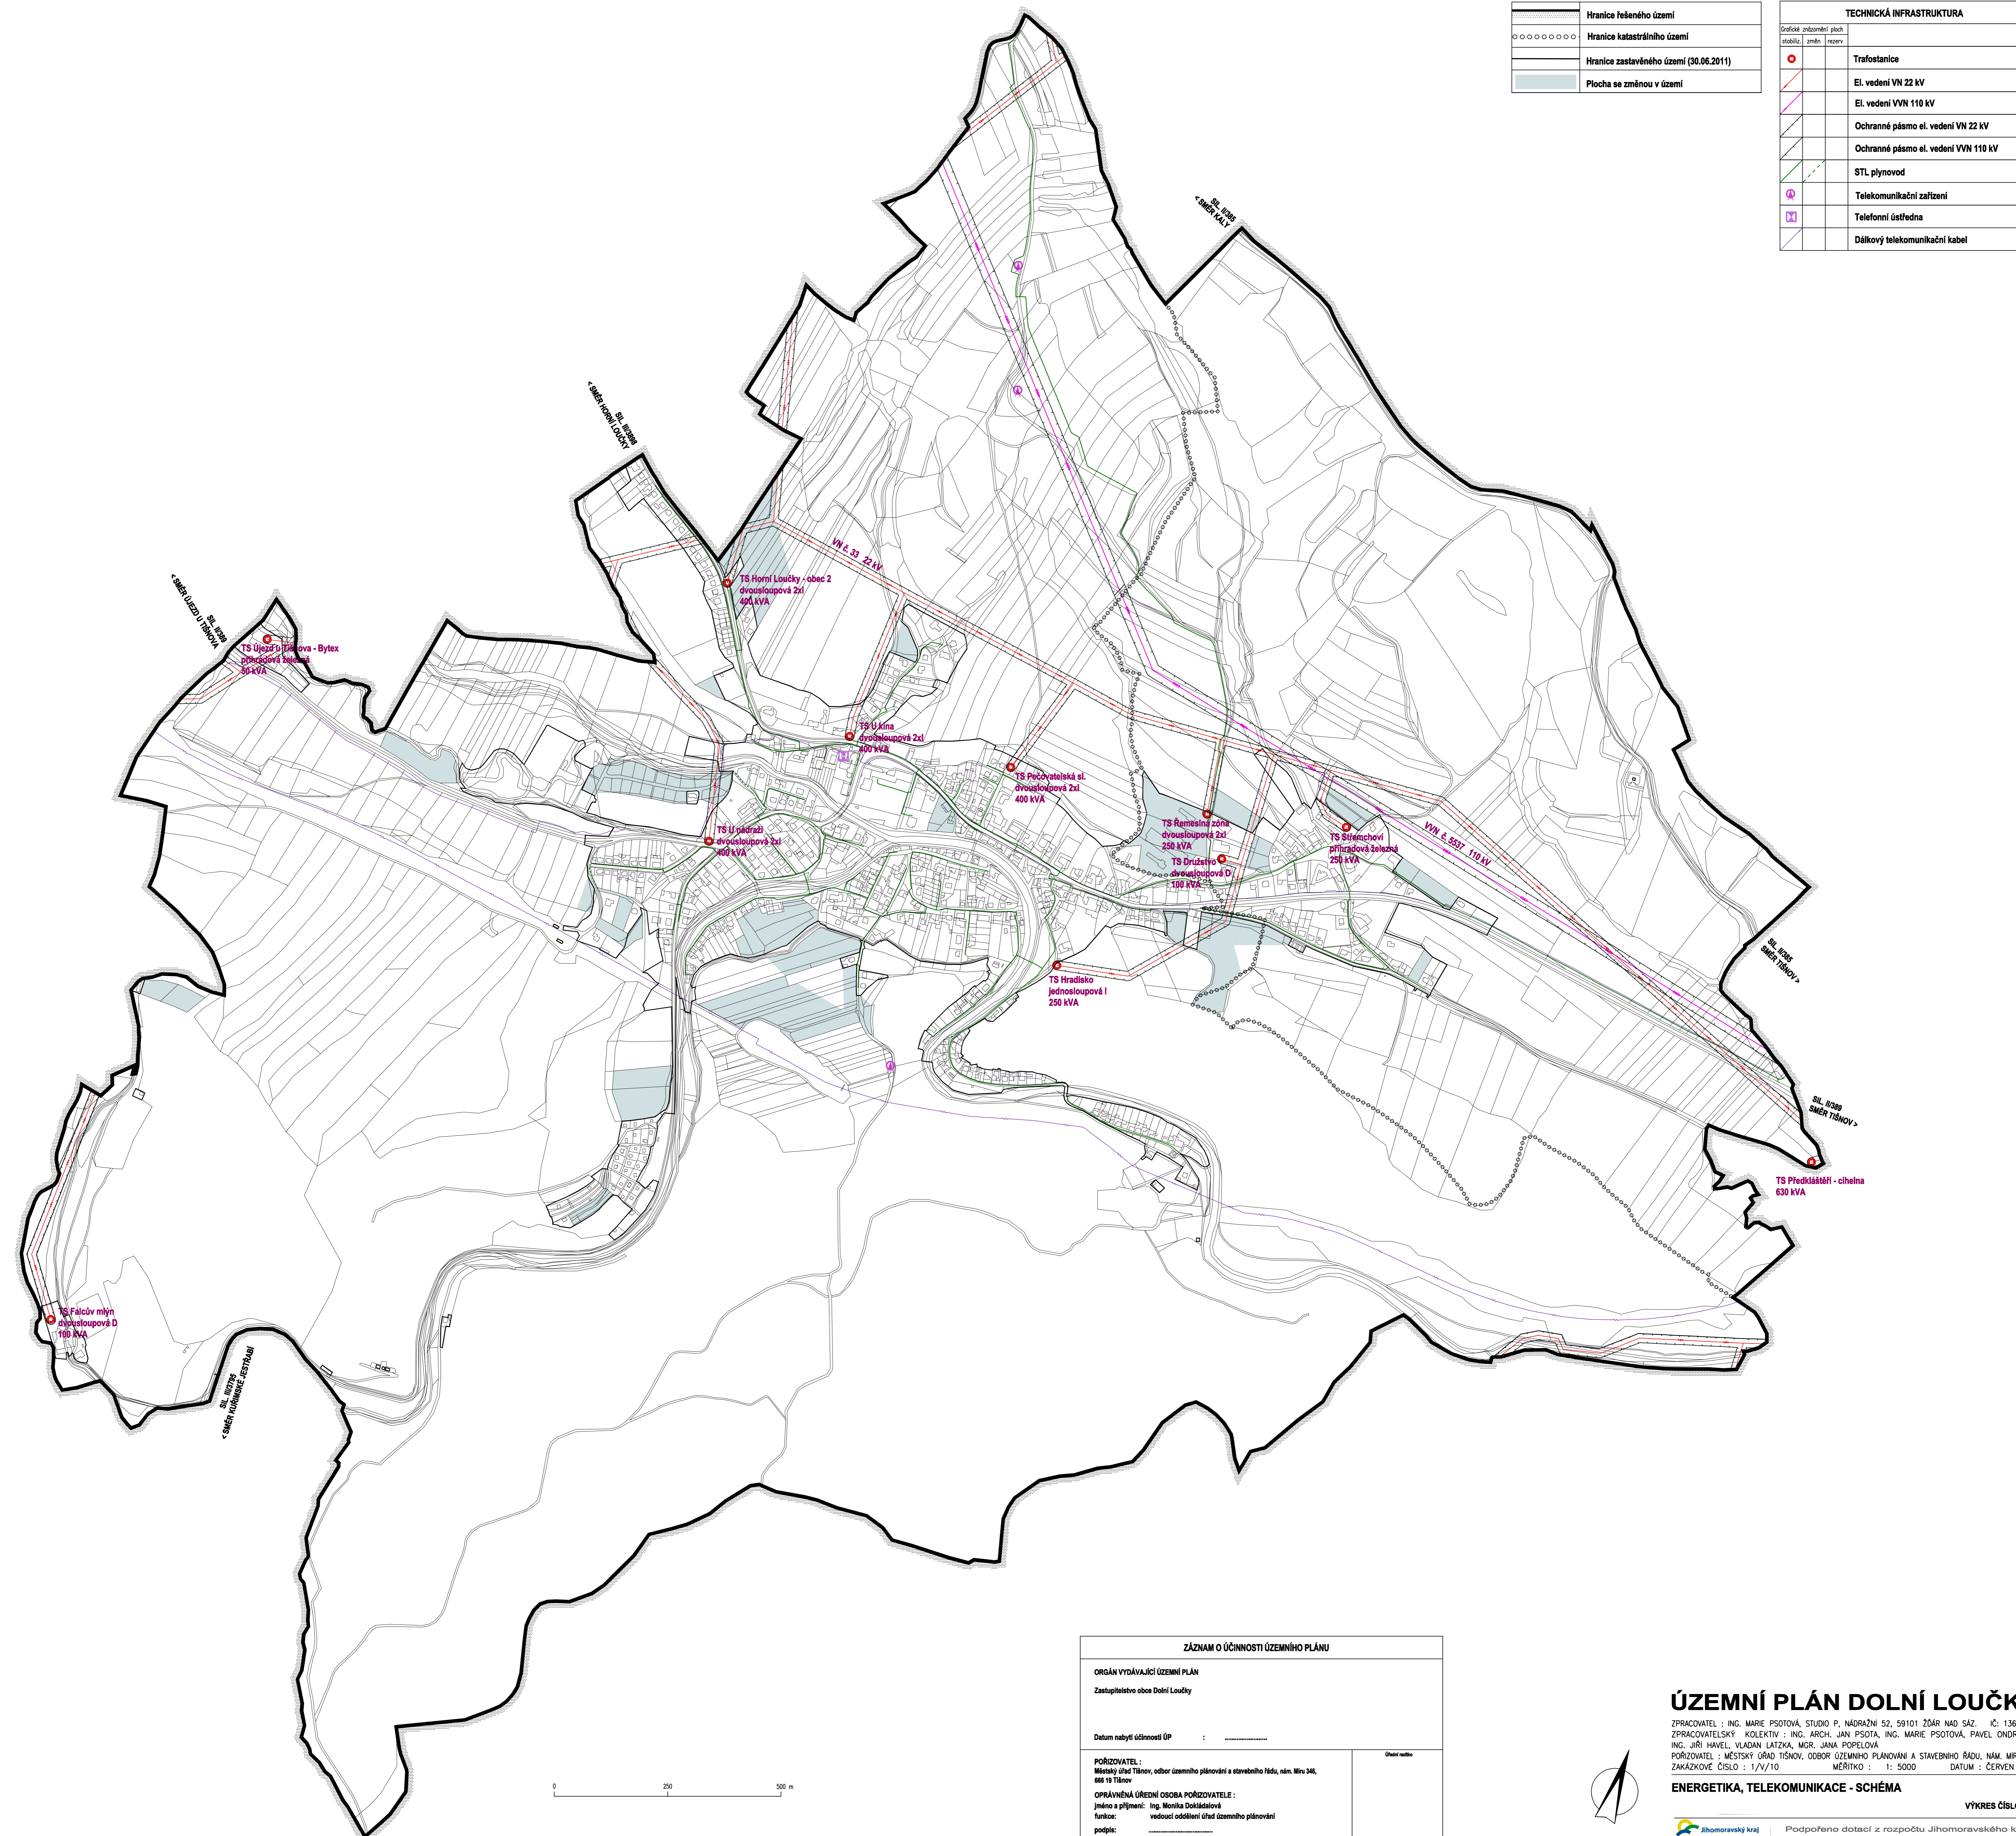

ZÁZNAM O ÚČINNOSTI ÚZEMNÍHO PLÁNU	
ORGÁN VYDÁVÁJÍCÍ ÚZEMNÍ PLÁN Zastupitelstvo obce Dolní Loučky	
Datum nabytí účinnosti ÚP :	
POŘIZOVATEL : Městský úřad Tisňov, odbor územního plánování a stavebního řádu, nám. Míru 346, 666 18 Tisňov	Účetní razítko
OPRÁVNĚNÁ ÚŘEDNÍ OSOBA POŘIZOVATELE : jméno a příjmení: Ing. Monika Dokládlová funkce: vedoucí oddělení úřad územního plánování	
podpis:	



ÚZEMNÍ PLÁN DOLNÍ LOUČKY

ZPRACOVATEL : ING. MARIE PŠOTOVÁ, STUDIO P. NADRAŽNÍ 52, 59101 ŽDÁR NAD SÁZ. IČ: 13648594
 ZPRACOVATELSKÝ KOLEKTIV : ING. ARCH. JÁN PŠOTA, ING. MARIE PŠOTOVÁ, PAVEL ONDŘÁČEK,
 ING. JIŘÍ HAVEL, VLADAN LATZKA, MGR. JANA POPELOVÁ
 POŘIZOVATEL : MĚSTSKÝ ÚŘAD TISŇOV, ODBOR ÚZEMNÍHO PLÁNOVÁNÍ A STAVEBNÍHO ŘÁDU, NÁM. MÍRU 346
 ZAKÁZKOVÉ ČÍSLO : 1/V/10 MĚŘÍTKO : 1:5000 DATUM : ČERVEN 2013

ENERGETIKA, TELEKOMUNIKACE - SCHÉMA

VÝKRES ČÍSLO : 6