



-----	Hranice řešeného území
o-o-o-o-o-o	Hranice katastrálního území
-----	Hranice zastavěného území (30.06.2011)
-----	Plocha se změnou v území

VYBRANÉ PLOCHY S ROZDILNÝM ZPŮSOBEM VYUŽITÍ	
-----	Orfická měřeniště ploch
-----	stabiliz. změn rezerv
-----	Plochy vodní a vodohospodářské (W)

VODNÍ HOSPODÁŘSTVÍ	
Orfická měřeniště ploch	
stabiliz. změn rezerv	
	Vodojem
	Čerpací stanice
	Automatická tlaková stanice
	Vodní zdroj
	Armaturní šachta s redukčním ventilem
	Hydrologická stanice
	Čistírna odpadních vod
	Vodovodní řád stávající
	Vodovodní řád bez využití
	Jednotná kanalizace
	Splašková kanalizace
	Dešťová kanalizace
	Ochranné pásmo čistírny odpadních vod
	Ochranné pásmo vodního zdroje I. stupně
	Ochranné pásmo vodního zdroje II. stupně
	Aktivní zóna záplavového území
	Záplavové území - Q100
	Lokalita pro akumulaci povrchových vod
	Plochy odvodnění
	Protipovodňové opatření

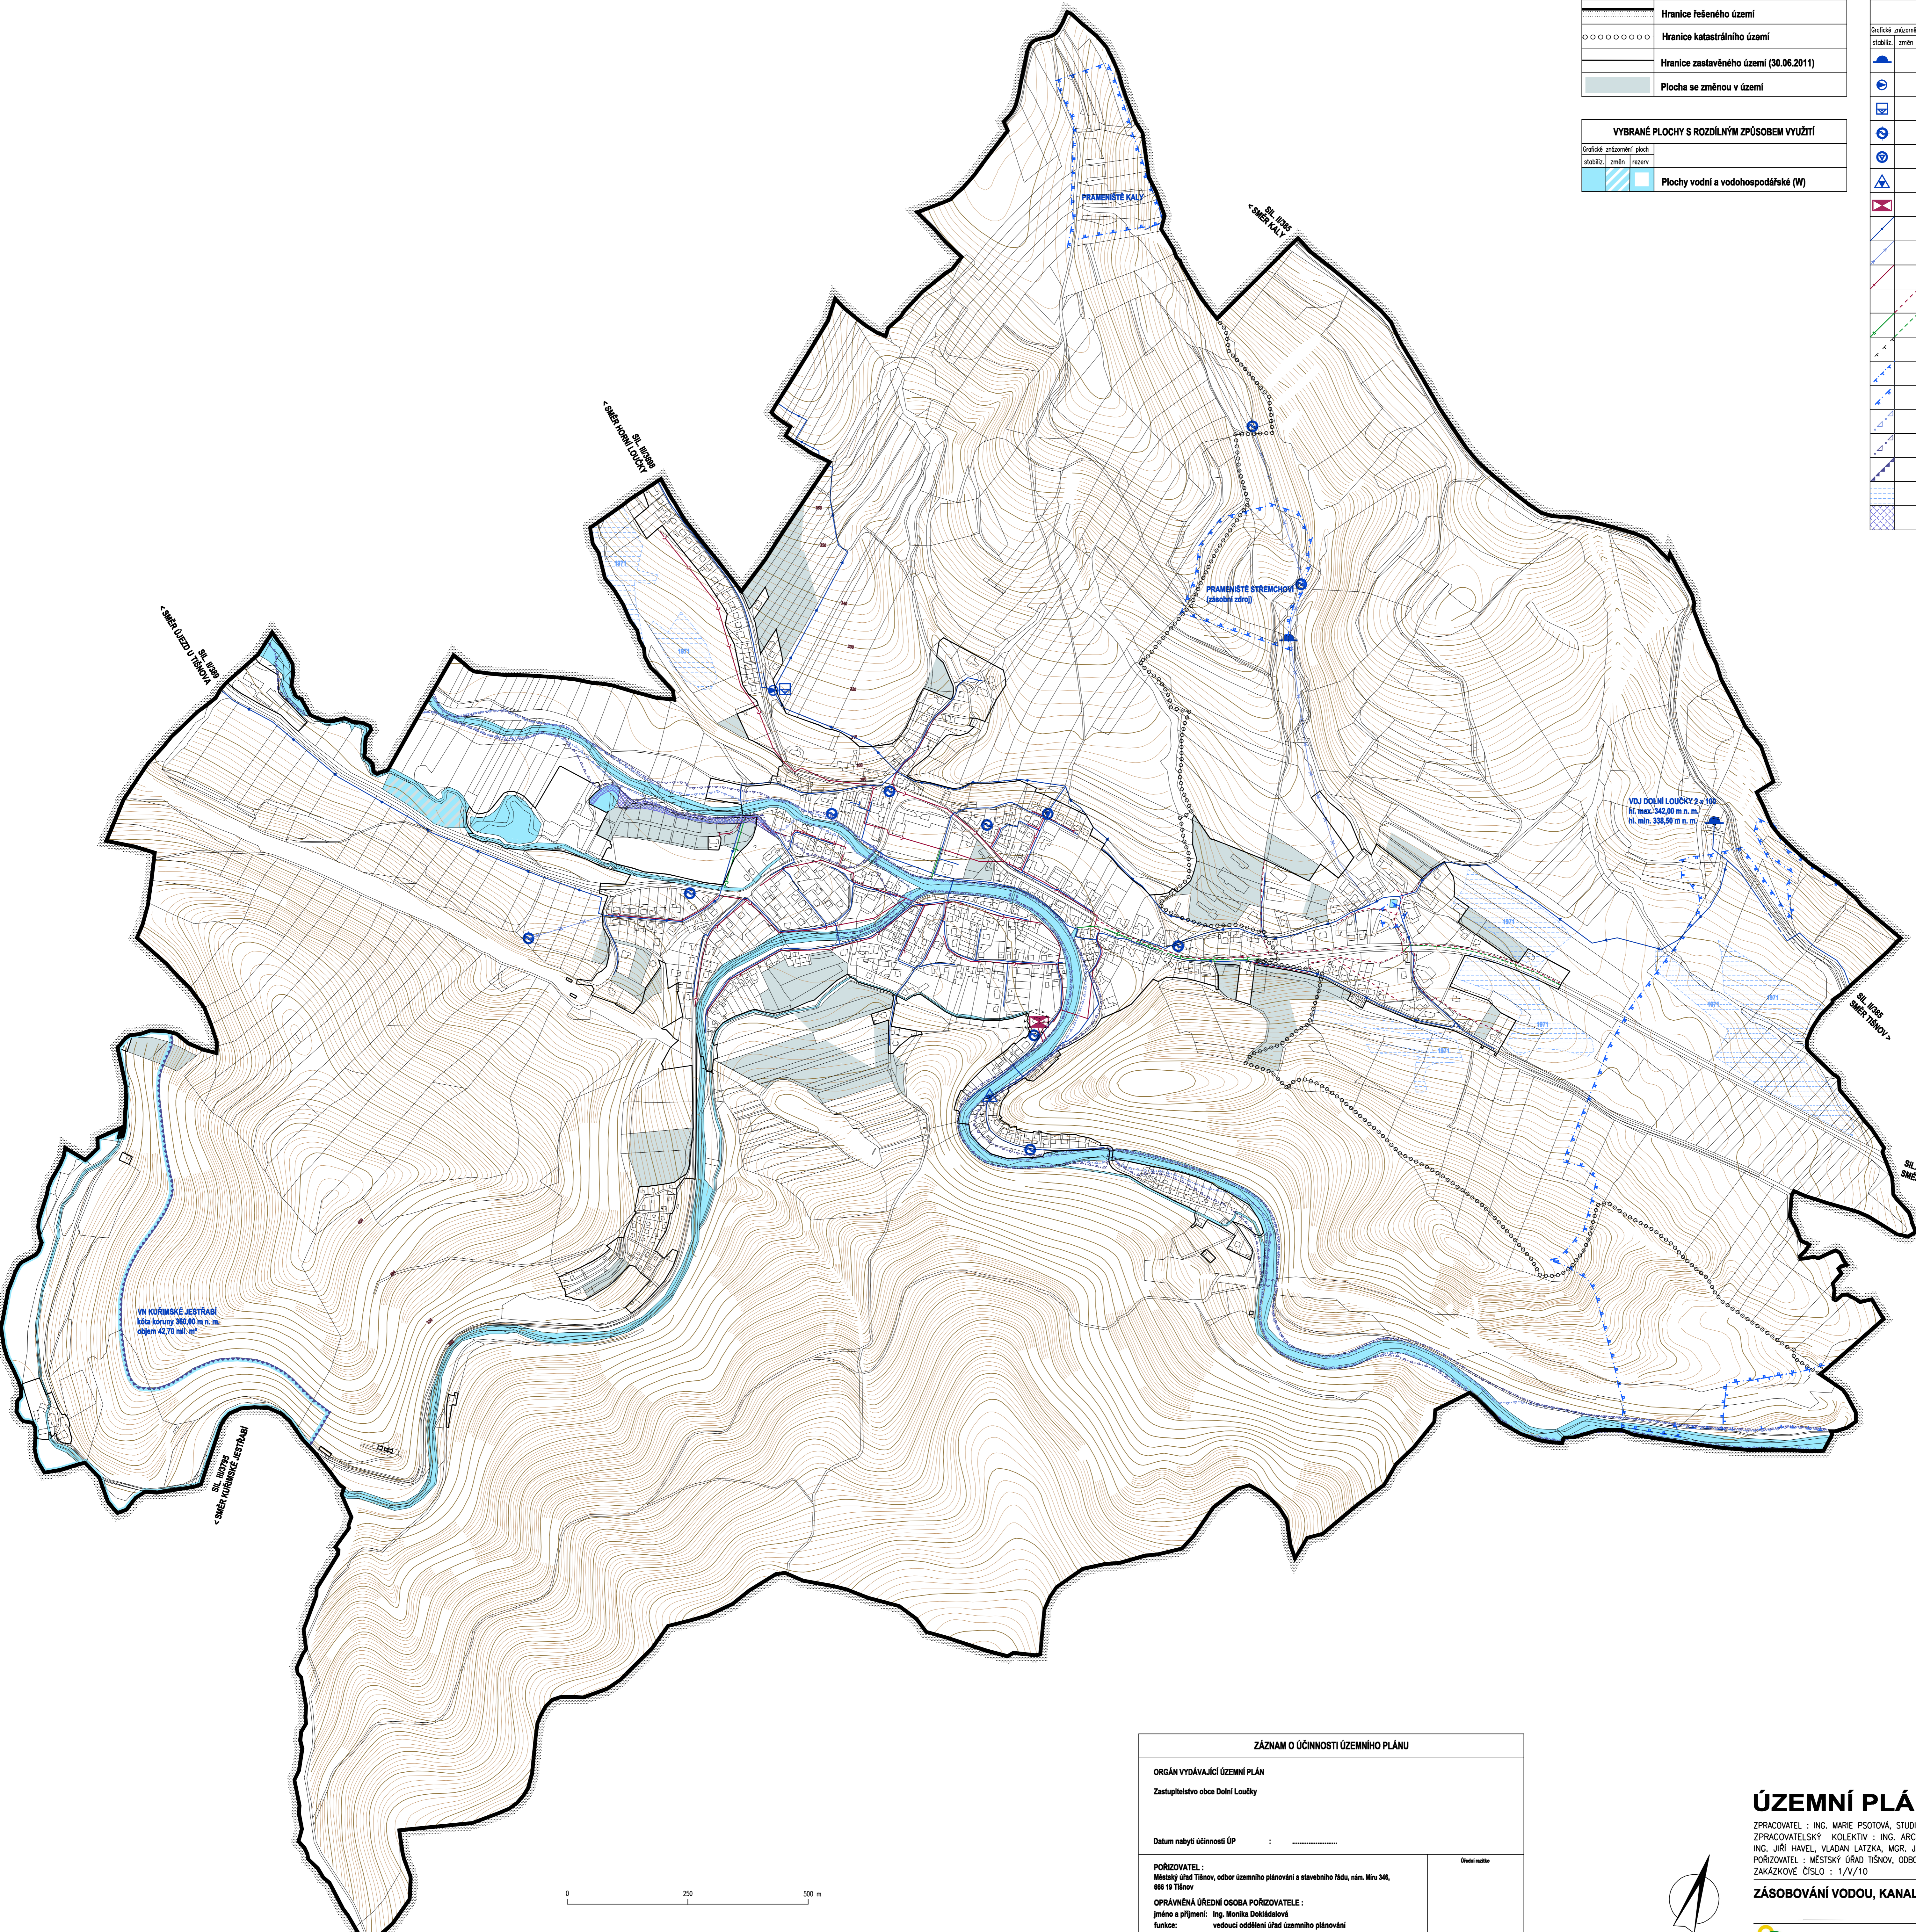

ZÁZNAM O ÚČINNOSTI ÚZEMNÍHO PLÁNU	
ORGÁN VYDÁVÁJÍCÍ ÚZEMNÍ PLÁN	
Zastupitelstvo obce Dolní Loučky	
Datum nabytí účinnosti ÚP :	-----
POŘIZOVATEL:	Územní úřad Tišnov, odbor územního plánování a stavebního řádu, nám. Míru 346, 666 19 Tišnov
OPRÁVNĚNÁ ÚŘEDNÍ OSOBA POŘIZOVATELE:	-----
Jméno a příjmení:	Ing. Monika Dokládalová
funkce:	vedoucí oddělení úřad územního plánování
podpis:	-----
Úřední razítko	-----

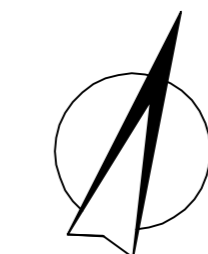

ÚZEMNÍ PLÁN DOLNÍ LOUČKY

ZPRACOVATEL : ING. MARIE PSOTOVÁ, STUDIO P. NÁDRAŽNÍ 52, 59101 ŽDAR NAD SÁZ. IČ: 13648594
 ZPRACOVATELSKÝ KOLEKTIV : ING. ARCH. JAN PSOTA, ING. MARIE PSOTOVÁ, PAVEL ONDŘÁČEK,
 ING. JIŘÍ HAVEL, VLADAN LATZKA, MGR. JANA POPELOVÁ
 POŘIZOVATEL : MĚSTSKÝ ÚŘAD TIŠNOV, ODBOR ÚZEMNÍHO PLÁNOVÁNÍ A STAVEBNÍHO ŘÁDU, NÁM. MÍRU 346
 ZAKÁZKOVÉ ČÍSLO : 1/V/10 MĚŘÍTKO : 1: 5000 DATUM : ČERVEN 2013

ZÁSOBOVÁNÍ VODOU, KANALIZACE - SCHÉMA