

	Hranice řešeného území
	Hranice katastrálního území
	Hranice zastavěného území k 28.02.2020
	Zastavitelná plocha
	Plocha přestavby
	Plocha změn v krajině
	Plocha územní rezervy
	Zpřesněný koridor pro opatření protipovodňové ochrany POP07 na vodním toku Boudovka
	Koridor územní rezervy pro přeložku silnice III/3795

ARCHITEKTONICKÉ A URBANISTICKÉ HODNOTY	
	Nemovitá kulturní památka
	Významná stavební dominanta (příznivá)
	Významná stavební dominanta (nepříznivá)
	Významný kulturní objekt
	Významná stavba drobné architektury
	Území s archeologickými nálezy I. typu
	Území s archeologickými nálezy II. typu
	Válečný hrob - pietní místo

POZNÁMKA:

- CELE SPRÁVNÍ ÚZEMÍ OBCE JE SITUOVÁNO V OCHRANNÉM PÁSMMU RADIOLOKAČNÍHO ZAŘÍZENÍ MINISTERSTVA OBRANY.
- CELE SPRÁVNÍ ÚZEMÍ JE ZAJÍMOVÝM ÚZEMÍM MINISTERSTVA OBRANY Z HLEDISKA POVOLOVÁNÍ VYJEDNÁVÁNÍ DRUHŮ STAVEB.

DOPRAVNÍ ZAŘÍZENÍ	
	Železniční trať
	Silnice II. třídy
	Silnice III. třídy
	Místní komunikace
	Účelová komunikace
	Cyklotrasa, cyklostezka
	Turistická trasa
	Lyžařský vlek



PŘÍRODNÍ HODNOTY	
	Vyhledkový bod příznivých pohledů
	Vyhledkový bod nepříznivých pohledů
	Hranice přírodního parku Svratecká hornatina
	Zeleň rozptýlená, aleje
	Památný strom
	Dálkový migrační koridor
	Migračně významné území
	Vodní toky

ÚZEMNÍ SYSTÉM EKOLOGICKÉ STABILITY	
	Nadregionální biokoridor
	Regionální biocentrum
	Regionální biokoridor
	Lokální biocentrum
	Lokální biokoridor

OCHRANNÁ PÁSMA	
	Ochranné pásmo železnice
	Ochranné pásmo silnice II. a III. třídy
	Ochranné pásmo VVN el. vedení
	Ochranné pásmo VN el. vedení
	Ochranné pásmo ČOV
	Ochranné pásmo vodního zdroje I. stupně
	Ochranné pásmo vodního zdroje II. stupně
	Ochranné pásmo telekomunikačního zařízení

OSTATNÍ LIMITY	
	Poddolované území
	Dobývací prostor
	Záplavové území Q ₁₀₀
	Aktivní zóna záplavového území Q ₁₀₀
	Hranice zvláštní povodňové vlny vodního díla Vir
	Přírodní park Svratecká hornatina
	Vzdálenost 50 m od okraje lesa

PLOCHY S ROZDÍLNÝM ZPŮSOBEM VYUŽITÍ	
	Plochy bydlení v bytových domech (BH)
	Plochy bydlení v rodinných domech – venkovské (BV)
	Plochy rekreace - stavby pro rodinnou rekreaci (RI)
	Plochy občanského vybavení veřejná infrastruktura (OV)
	Plochy občanského vybavení komerční zařízení malá a střední (OM)
	Plochy občanského vybavení tělovýchovná a sportovní zařízení (OS)
	Plochy občanského vybavení hřbitovy (OH)
	Plochy veřejných prostranství veřejná infrastruktura (PV)
	Plochy veřejných prostranství – veřejná zeleň (ZV)
	Plochy smíšené obytné - venkovské (SV)
	Plochy dopravní infrastruktury silniční (DS)
	Plochy dopravní infrastruktury železniční (DZ)
	Plochy technické infrastruktury - inž. sítě zásobování vodou (T1)
	Plochy technické infrastruktury - inž. sítě čištění a odvádění odpadních vod (T2)
	Plochy technické infrastruktury - inž. sítě zásobování elektrickou energií (T3)
	Plochy technické infrastruktury - inž. sítě přenosování elektronických komunikací (T4)
	Plochy výroby a skladování lehký průmysl (VL)
	Plochy výroby a skladování drobná a řemeslná výroba (VD)
	Plochy výroby a skladování plochy skladování (VK)
	Plochy zelené soukromá a vyhrazená (ZS)
	Plochy zelené ochranná a izolační (ZO)
	Plochy vodní a vodohospodářské (W)
	Plochy zemědělské orná půda (NZ1)
	Plochy zemědělské trvalé travní porosty (NZ2)
	Plochy lesní (NL)
	Plochy smíšené nezastavěného území přírodní (NSp)
	Plochy smíšené nezastavěného území sportovní (NSs)

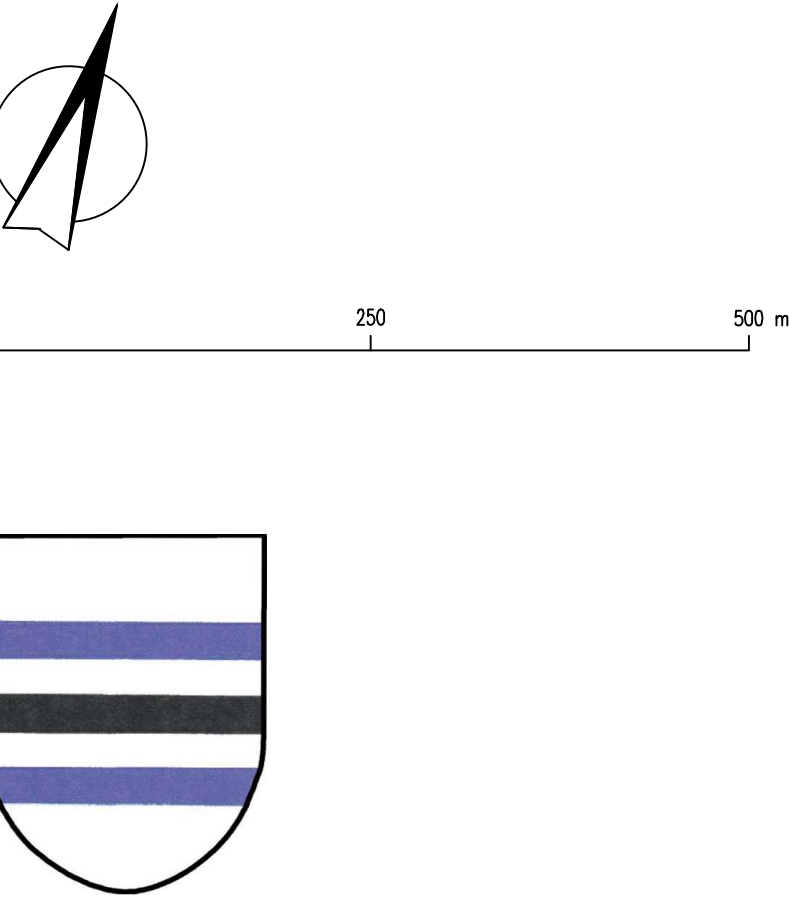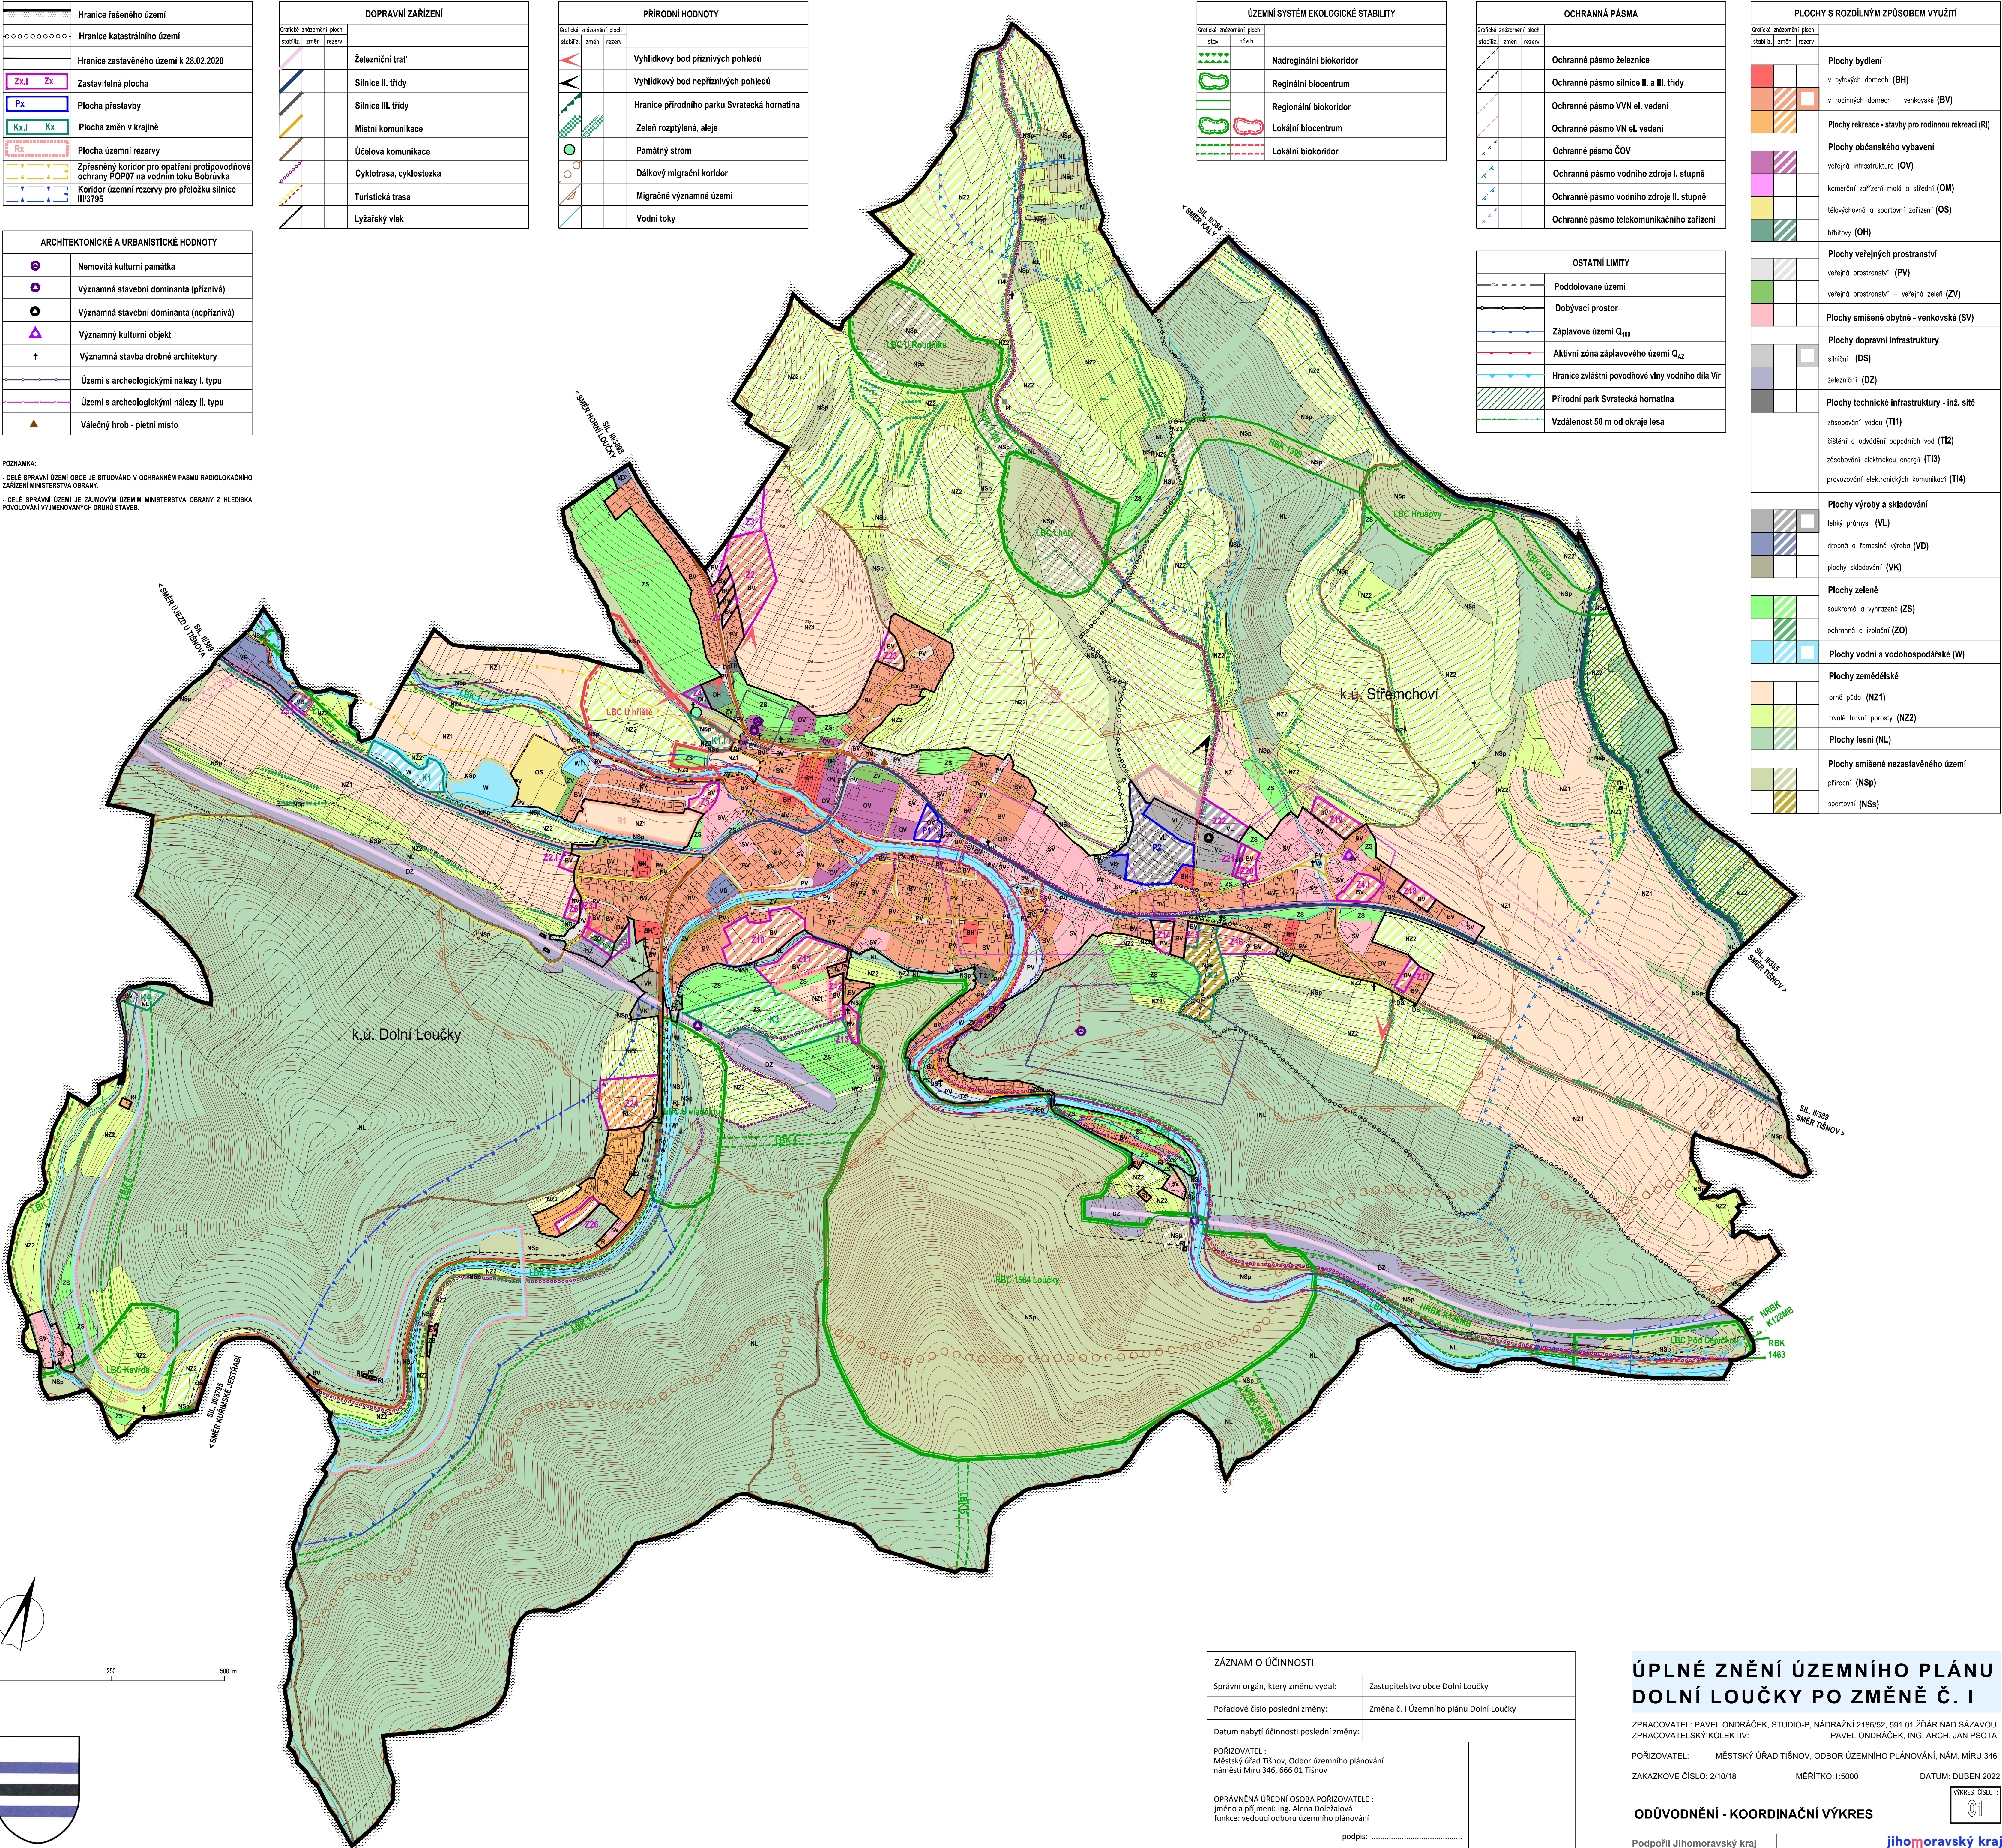

ZÁZNAM O ÚČINNOSTI	
Správní orgán, který změnu vydal:	Zastupitelstvo obce Dolní Loučky
Pořadové číslo poslední změny:	Změna č. I Územního plánu Dolní Loučky
Datum nabytí účinnosti poslední změny:	
POŘIZOVATEL: Městský úřad Tisnov, Odbor územního plánování náměstí Míru 346, 666 01 Tisnov	
OPRAVNĚNÁ ÚŘEDNÍ OSOBA POŘIZOVATELE: jméno a příjmení: Ing. Alena Doležalová funkce: vedoucí odboru územního plánování podpis:	

ÚPLNÉ ZNĚNÍ ÚZEMNÍHO PLÁNU DOLNÍ LOUČKY PO ZMĚNĚ Č. I

ZPRACOVATEL: PAVEL ONDŘÁČEK, STUDIO-P, NÁDRAŽNÍ 2186/52, 591 01 ŽDĚAR NAD SÁZAVOU
ZPRACOVATELSKÝ KOLEKTIV: PAVEL ONDŘÁČEK, ING. ARCH. JAN PSOTA

POŘIZOVATEL: MĚSTSKÝ ÚŘAD TÍSNOV, ODBOR ÚZEMNÍHO PLÁNOVÁNÍ, NÁM. MÍRU 346

ZAKÁZKOVÉ ČÍSLO: 2/10/18 MĚŘÍTKO: 1:5000 DATUM: DUBEN 2022

ODŮVODNĚNÍ - KOORDINAČNÍ VÝKRES

VÝKRES ČÍSLO: 01

Podpořil Jihočeský kraj | jihomoravský kraj