

	Hranice řešeného území
oooooooooooo	Hranice katastrálního území
	Hranice zastavěného území (30.06.2011)
Z1	Zastavitelná plocha
P1	Plocha přestavby
K1	Plocha změn v krajině
R1	Plocha územní rezervy

Pozn.: Plocha Z25 byla vyřazena na základě výsledku společného jednání.

DOPRAVNÍ ZAŘÍZENÍ		
Grafické znázornění ploch	stabiliz.	změn
		rezerv
		Železniční trať
		Silnice II. třídy
		Silnice III. třídy
		Místní komunikace
		Účelová komunikace
		Cyklotrasa, cyklostezka
		Turistická trasa
		Lyžařský vleč

PŘÍRODNÍ HODNOTY		
Grafické znázornění ploch	stabiliz.	změn
		rezerv
		Vyhledkový bod příznivých pohledů
		Vyhledkový bod nepříznivých pohledů
		Zeleň rozptýlená, aleje
OSTATNÍ LIMITY		
		Poddolované území
		Aktivní zóna záplavového území
		Záplavové území - Q100


OCHRANNÁ PÁSMA		
Grafické znázornění ploch	stabiliz.	změn
		rezerv
		Ochranné pásmo železnice
		Ochranné pásmo silnice II. a III. třídy
		Ochranné pásmo VVN el. vedení
		Ochranné pásmo VN el. vedení
		Ochranné pásmo ČOV
		Ochranné pásmo hřbitova
		Ochranné pásmo vodního zdroje II. stupně

Celá správní území obce je situováno v ochranném pásmu radioaktivního záření Ministerstva obrany.

ARCHITEKTONICKÉ A URBANISTICKÉ HODNOTY	
	Nemovitá kulturní památka
	Významná stavební dominanta (příznivá)
	Významná stavební dominanta (nepříznivá)
	Významný kulturní objekt
	Významná stavba drobné architektury
	Území s archeologickými nálezy I. typu
	Území s archeologickými nálezy II. typu

ÚZEMNÍ SYSTÉM EKOLOGICKÉ STABILITY		
Grafické znázornění ploch	stabiliz.	změn
		rezerv
		Reginální biocentrum
		Regionální biokoridor
		Lokální biocentrum
		Lokální biokoridor

PLOCHY S ROZDÍLNÝM ZPŮSOBEM VYUŽITÍ		
Grafické znázornění ploch	stabiliz.	změn
		rezerv
		Plochy bydlení
		v bytových domech (BH)
		v rodinných domech – venkovské (BV)
		Plochy rekreace - stavby pro rodinnou rekreaci (RI)
		Plochy občanského vybavení
		veřejné infrastruktura (OV)
		komerční zařízení malá a střední (OM)
		tělovýchovná a sportovní zařízení (OS)
		hřbitovy (OH)
		Plochy veřejných prostranství
		veřejná prostranství (PV)
		veřejná prostranství – veřejná zeleň (ZV)
		Plochy smíšené obytné - venkovské (SV)
		Plochy dopravní infrastruktury
		silniční (DS)
		železniční (DZ)
		Plochy technické infrastruktury - inž. sítě
		zásobování vodou (T11)
		čističny a odvádění odpadních vod (T12)
		zásobování elektrickou energií (T13)
		provozování elektronických komunikací (T14)
		Plochy výroby a skladování
		lehký průmysl (VL)
		drobná a řemeslná výroba (VD)
		plochy skladování (VK)
		Plochy zeleně
		soukromá a vyhrazená (ZS)
		ochranná a izolační (ZO)
		Plochy vodní a vodohospodářské (W)
		Plochy zemědělské
		orná půda (NZ1)
		trvalé travní porosty (NZ2)
		Plochy lesní (NL)
		Plochy smíšené nezastavěného území
		přírodní (NSp)
		sportovní (NSa)

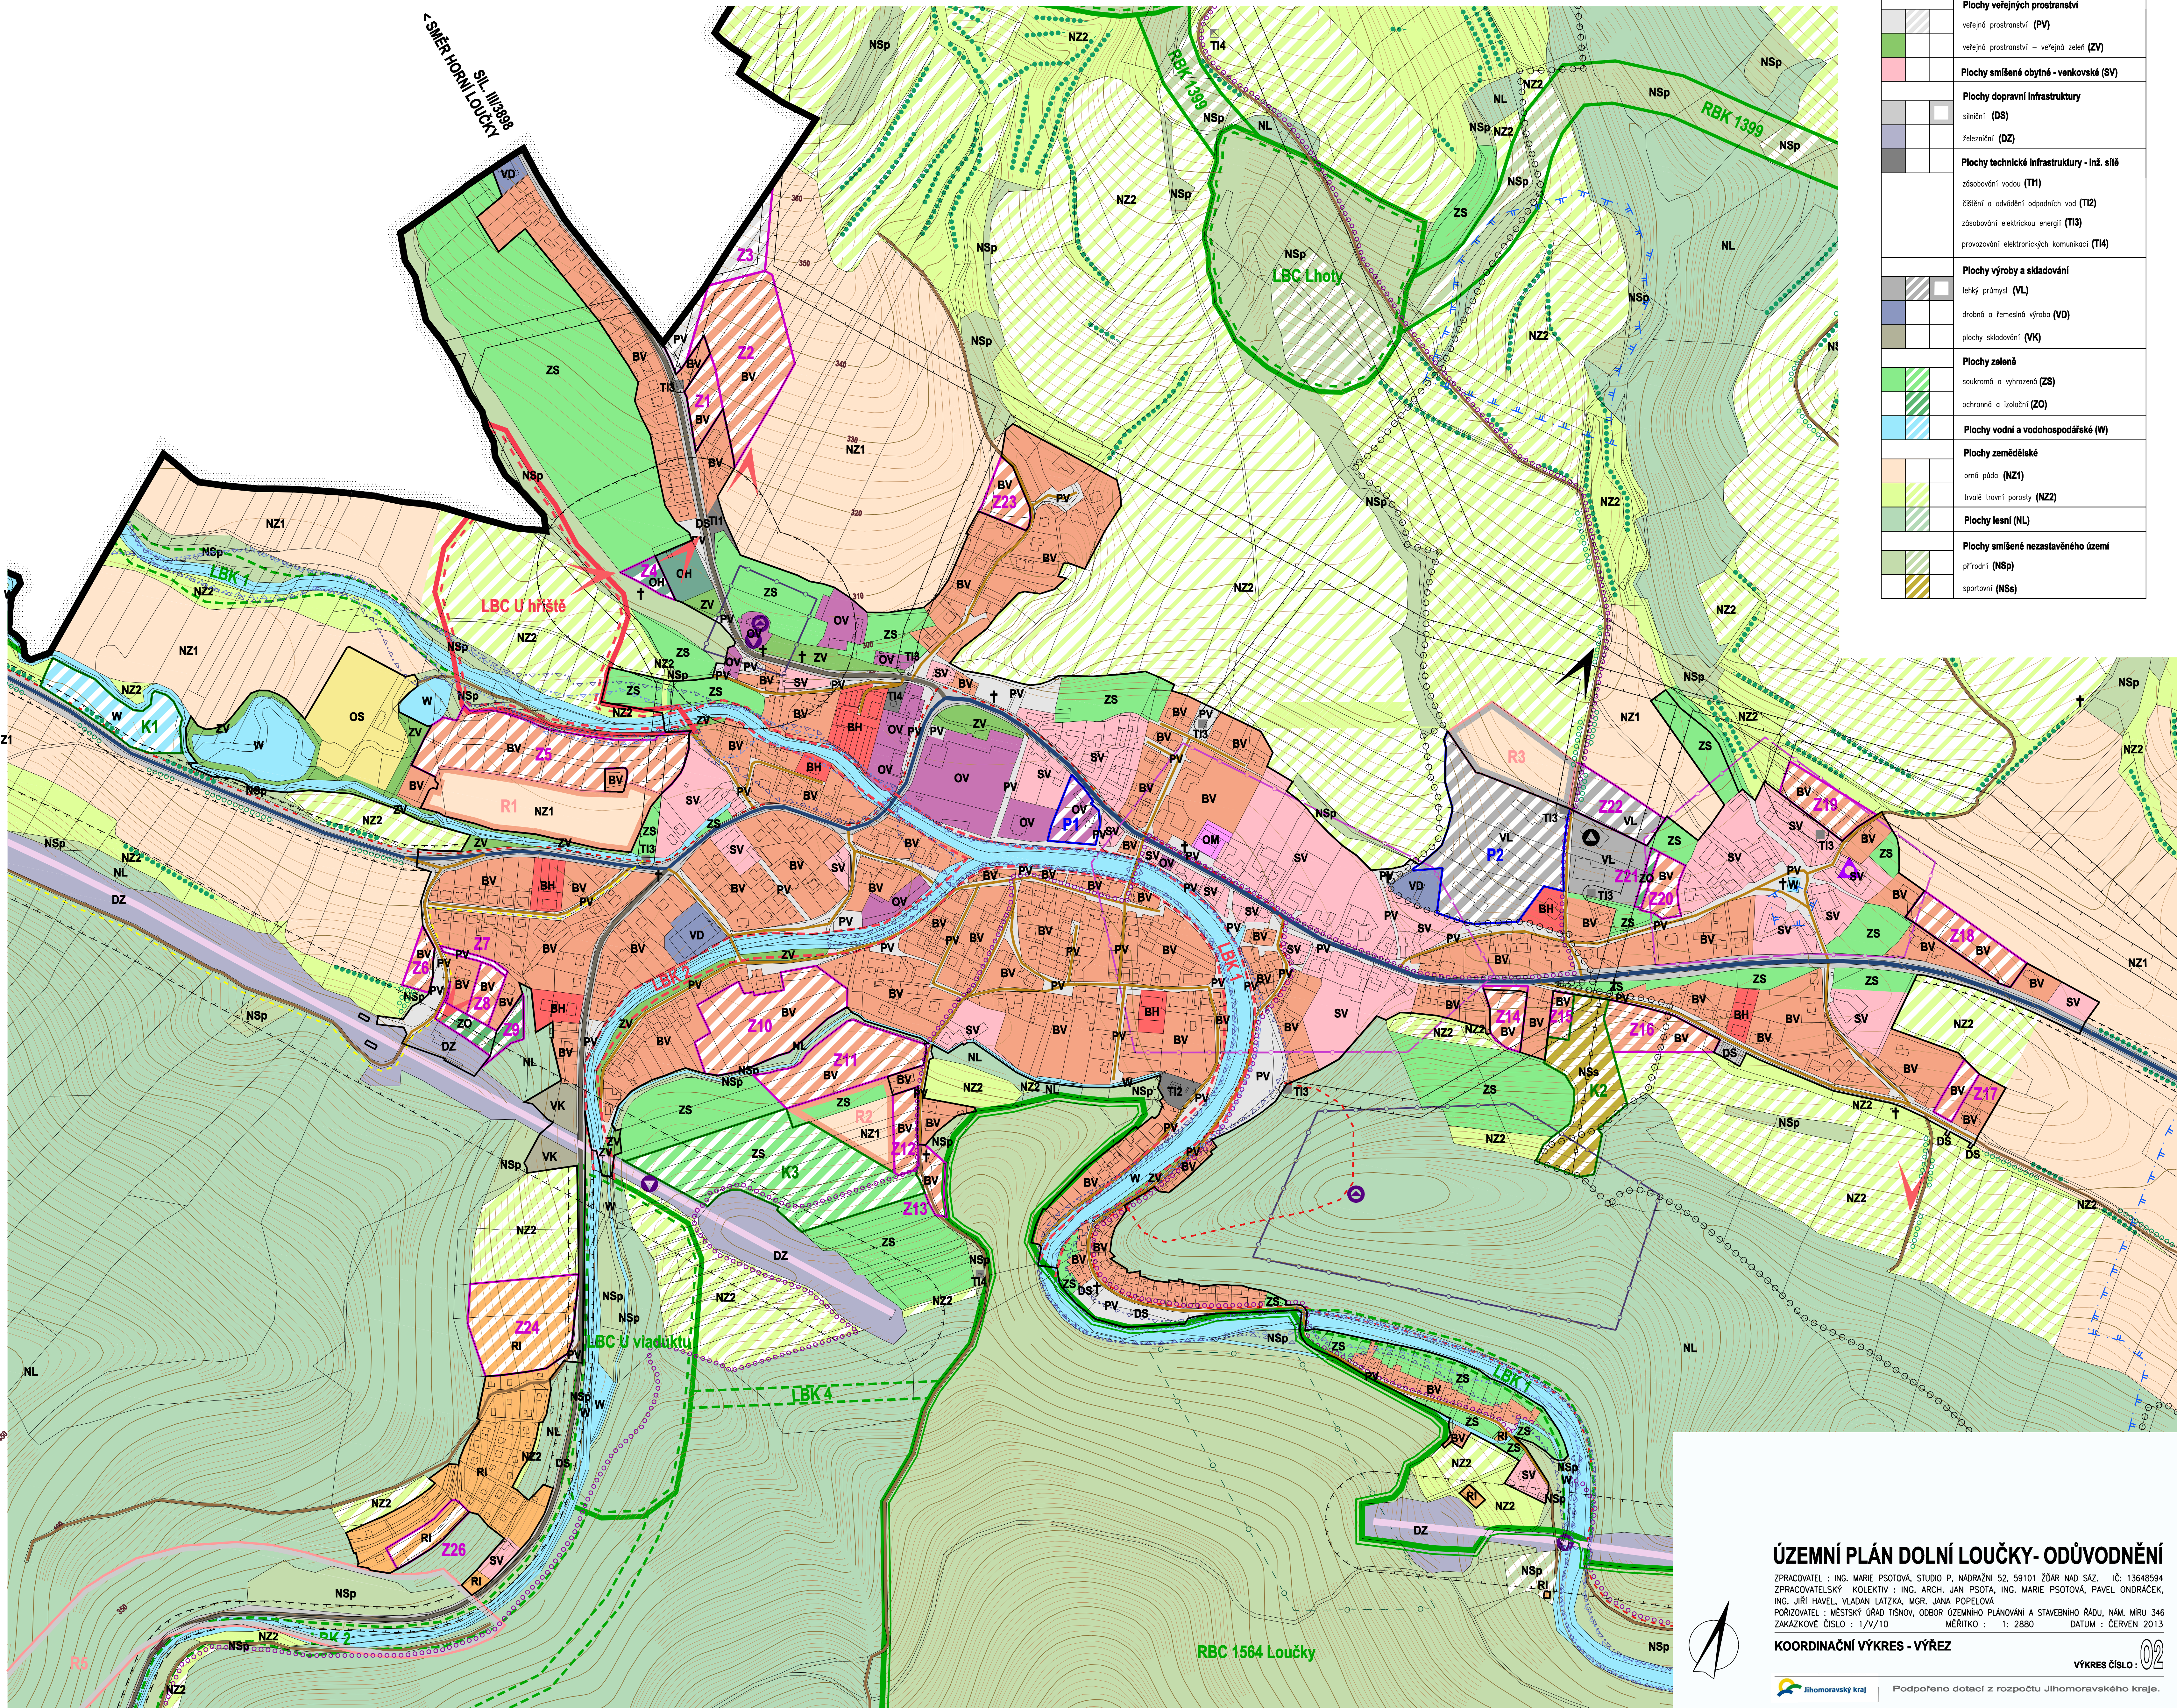

ÚZEMNÍ PLÁN DOLNÍ LOUČKY- ODŮVODNĚNÍ

ZPRACOVATEL : ING. MARIE PSOTOVÁ, STUDIO P, NÁDRAŽNÍ 52, 59101 ŽDAR NAD SÁZ. IČ: 13648594
ZPRACOVATELSKÝ KOLEKTIV : ING. ARCH. JAN PSOTA, ING. MARIE PSOTOVÁ, PAVEL ONDŘÁČEK,
ING. JIŘÍ HAVEL, VLADAN LATZKA, MGR. JANA POPELOVÁ
POŘIZOVATEL : MĚSTSKÝ ÚŘAD TIŠNOV, ODBOR ÚZEMNÍHO PLÁNOVÁNÍ A STAVEBNÍHO ŘÁDU, NÁM. MÍRU 346
ZNAČKOVÉ ČÍSLO : 1/V/10 MĚRITKO : 1: 2880 DATUM : ČERVEN 2013

KOORDINAČNÍ VÝKRES - VÝŘEZ

VÝKRES ČÍSLO : 02

Podpořeno dotací z rozpočtu Jihomoravského kraje.