

Objednatel:	Sweco Hydroprojekt a.s., Táborská31, 140 16 Praha 4
Projektant:	Ing. Gabriela ÚLEHLOVÁ - zahradní a krajinářský architekt Vodova 54, 612 00 Brno e-mail: g.ulehlova@atlas.cz tel.: +420 739 027 120
Akce:	Bobrůvka, km 4,450 - 5,870 - přírodě blízká protipovodňová opatření Dolní Loučka
Stupeň:	Technická pomoc

PASPORT VYBRANÉ ZELENĚ

Datum:	listopad 2017	Úroveň dok.: FINAL
Č. zakázky:	21/2017	Formát: A4
Druh dok.:	TP	Číslo paré:

Objednatel:	Sweco Hydroprojekt a.s., Táborská31, 140 16 Praha 4
Projektant:	Ing. Gabriela ÚLEHLOVÁ - zahradní a krajinářský architekt Vodova 54, 612 00 Brno e-mail: g.ulehlova@atlas.cz tel.: +420 739 027 120
Akce:	Bobrůvka, km 4,450 - 5,870 - přírodě blízká protipovodňová opatření Dolní Loučka
Část:	Pasport vybrané zeleně
Stupeň:	Technická pomoc

TEXTOVÁ ČÁST

Technická zpráva

Datum:	listopad 2017	Úroveň dok.:	FINAL
Č. zakázky:	21/2017	Formát:	A4
Druh dok.:	TP	Číslo paré:	

Obsah:

1. Přehled výchozích podkladů	2
2. Současný stav	2
3. Metodika inventarizace dřevin	2
4. Posouzení současného stavu dřevin	3
5. Finanční ocenění dřevin.....	3
6. Ochrana dřevin během stavebních prací	3
7. Náhradní výsadby	6

1. Přehled výchozích podkladů

Projektant pro zpracování PD vycházel z následujících podkladů:

1. Digitální podklady poskytnuté zadavatelem projektu, listopadu 2017
2. Terénní průzkum provedený projektantem v listopadu 2017

2. Současný stav

Řešené území se nachází západně od obce Dolní Loučky převážně v částečně nezastavěném extravilánu a částečně v zastavěném intravilánu obce (okr. Brno-venkov), na katastrálním území Dolní Loučky (629669) a Horní Loučky (643416) podél vodního toku Bobrůvka.

Řešené území zahrnuje údolní nivu toku Bobrůvka mezi obcí Dolní Loučky a osadou Vrbka (ř.km 4,450 – 5,870). Dále se stavba dotýká části toku Libochovka před zaústěním do Bobrůvky. Dřeviny jsou hodnoceny z důvodu možného kácení nebo poškození při realizaci projektu.

3. Metodika inventarizace dřevin

Hlavním výstupem inventarizace dřevin je hodnocení dřevin, které je zpracováno v tabulkové a výkresové části. Jednotlivé dřeviny jsou označeny evidenčním (pořadovým) číslem, které odpovídá číslování v tabulkové části.

Inventarizováno bylo celkem 274 dřevin. Podrobné hodnocení jednotlivých dřevin je zpracováno v tabulkové části - Tabulka: Inventarizace dřevin a finanční ocenění.

V terénu jsou zjištěny základní dendrometrické veličiny, tvarové, estetické a stanovištní charakteristiky:

1. **Evidenční (pořadové) číslo taxonu** - je uvedeno v tabulkové i ve výkresové části.
2. **Latinský název taxonu** – u dřevin je uváděn rodový i druhový latinský název.
3. **Průměr kmene** - v centimetrech, měřený ve výčetní výšce 130 cm nad zemí
4. **Obvod kmene** - v centimetrech, měřený ve 130 cm nad zemí
5. **Výška taxonu** - v metrech
6. **Výška koruny** - v metrech
7. **Šířka koruny** - v metrech
8. **Sadovnická hodnota**

Sadovnická hodnota dřeviny je hodnocena pětibodovou stupnicí (dle prof. Pejchala). Udává komplexní představu o stavu dřeviny, kdy jednotlivým hodnotám odpovídají následující charakteristiky:

- 1 - stromy dokonale zavětvené a zcela zdravé s dlouhodobým výhledem existence
- 2 - stromy dobře zavětvené a zdravé, pouze s menšími nepravidelnostmi ve tvaru nebo zavětvení koruny, s dlouhodobým výhledem existence
- 3 - stromy zdravé, tvarově narušené (např. vysoko vyvětvené), nebo dřeviny dosud mladé, nedostatečně vzrostlé, ale vždy s dlouhodobým výhledem existence
- 4 - stromy poškozené, v počátečním stadiu nemoci, stromy přestálé a bez výhledu dlouhodobé existence, určené na dožití a k postupné likvidaci
- 5 - dřeviny odumírající nebo téměř suché, silně napadené chorobami, hrozící zřícením, určené k neprodlené asanaci

9. Vitalita

- 1- vitální, plné olistění, bez prosychání, bez chorob a škůdců
- 2-mírně snížená – zhoršená hodnota některých ukazatelů
- 3-zhoršená – může být přechodného rázu
- 4-výrazně zhoršená
- 5- zbytková vitalita
- 6- mrtvý strom

10. Zdravotní stav

Zdravotní stav dřevin je hodnocen šestibodovou stupnicí 1-6, kdy jednotlivé hodnoty představují:

- 1 – výborný (dřevina bez defektu, nebo jen s velmi malým poškozením)
- 2 – dobrý (dřevina s mírnými defekty)
- 3 – zhoršený (dřevina s větším poškozením)
- 4 – výrazně zhoršený
- 5 – silně narušený
- 6 – havarijní

11. Poznámka

V poznámce jsou komentovány skutečnosti, které nelze zachytit v tabulkových položkách (např. popis poškození).

4. Posouzení současného stavu dřevin

Celkem bylo inventarizováno 274 dřevin – 3 listnaté keřostromy a 271 listnatých stromů, ke kácení je navrženo celkem 147 dřevin.

Průměrná sadovnická hodnota všech posuzovaných dřevin je 3,7 což vypovídá o tom, že se jedná spíše o dřeviny poškozené, v počátečním stadiu nemoci, stromy přestálé a bez výhledu dlouhodobé existence, určené na dožití a k postupné likvidaci.

V druhové skladbě převažují olše lepkavé a jasany ztepilé, doplněné vrbami.

Všechny inventarizované dřeviny jsou zachyceny ve výkresech č.02-05 – Situace inventarizace zeleně.

5. Finanční ocenění dřevin

Na základě metodiky AOPK z roku 2013 bylo provedeno finanční ocenění 274 ks dřevin. Základní cena se stanovuje podle kategorie dlouhověkosti, stavu kmene, stavu a objemu koruny a stavu okolního prostředí.

Celková hodnota hodnocených dřevin určených k případnému odstranění je 2 870 879 Kč, z toho ze zdravotních důvodů 20 dřevin v hodnotě 317 267 Kč.

Podrobné hodnocení jednotlivých dřevin je zpracováno v tabulkové části.

6. Ochrana dřevin během stavebních prací

Ochrana zeleně při realizaci stavby vychází ze zákona č.114/1992 Sb. o ochraně přírody a

krajiny, ve znění pozdějších novel, obecně závaznou vyhláškou č. 15/2007 o ochraně zeleně v městě Brně. Bude respektována ČSN 83 9061 – Technologie vegetačních úprav v krajině – ochrana stromů, porostů a vegetačních ploch při stavebních pracích.

Ochrana stromů a jejich kořenových zón bude v průběhu realizace stavby prováděna následujícími způsoby:

- a) ochrana kořenové zóny dřevin
- b) ochrana stromů před mechanickým poškozením
- c) ochrana kořenové zóny při navážce půdy
- d) ochrana kořenového prostoru při hloubení výkopů.

a) Ochrana kořenové zóny dřevin či celých ploch jejich vymezením

Nejlevnější, nejúčinnější a nejčastěji použitelné ochranné opatření spočívá v dodržení dostatečného odstupu od stromu (porostu), který je třeba zachovat. Jinak hrozí, kromě poškození či zničení vegetace, výrazné degradování až zničení svrchní vrstvy půdy a zhutnění spodní vrstvy půdy (nejhorší je v kořenové zóně stromu), které se jen těžce a velmi nákladně odstraňuje. Proto „je nutné zabránit nežádoucímu zhutnění v hlubších vrstvách půdy.“

Chráníme-li před poškozením stavební činností jednotlivé stromy, skupiny či větší plochy, je nejlepší tyto oplotit a zajistit jim po dobu stavby odpovídající péči. U jednotlivých dřevin je nejlepší chránit celou kořenovou zónu, kterou je u základních habituelních typů (zejména listnatých dřevin) plocha mezi kmenem a okapovou linií (půdorysným průmětem koruny) zvětšená směrem od kmene o 1,5 m (u kuželových a pyramidálních tvarů zvětšená až o 5 m podle taxonu a stáří dřeviny). U ostatních porostů a ploch pro vegetaci je boční odstup 1,5 m. Oplocení musí být přiměřeně vysoké (ideální je 1,5-1,8 m), pevně zakotvené v půdě, stabilní, přiměřeně trvanlivé a dobře viditelné i za snížené viditelnosti. Přenosné zábrany jsou pro tyto účely nepraktické.

b) Ochrana stromů před mechanickým poškozením

„Stromy na staveništi se musí chránit proti mechanickému poškození (např. pohmoždění kůry kmene, větví a kořenů, poškození koruny) vozidly, stavebními stroji a speciálními stavebními postupy, a to oplocením. Plot má chránit celou kořenovou zónu.“

„Jestliže není možné zajistit ochranu celé kořenové zóny (nedostatek místa), je nutné kmen obednit alespoň do výšky 2 m. Ochranné zařízení se musí připevnit bez poškození stromů a vůči kmenu vypošťářovat. Nesmí být nasazeno bezprostředně na kořenové náběhy.“ Nejlepší obednění kmene získáme připevněním prken na pneumatiky přeříznuté kolmo na běhouny a navlečené na kmen. Kořenové náběhy lze dobře chránit také přeříznutou pneumatikou položenou mezi ně a obedněním.

„Korunu nutno chránit před poškozením stavebními mechanizmy, ohrožené větve se musí vyvázat nahoru. Místa úvazků je nutno vypodložit vhodným materiálem.“ Nezávisle-li přesto dostatečnou světlost pro vozidla a stavební mechanizmy, musíme zvolit jinou trasu. V krajním případě preventivně odborně odstraníme nebo zkrátíme větve.

c) Ochrana kořenové zóny při navážce půdy

Navážkou půdy se rozumí jak přechodné, tak i trvalé návozy půdy (zakrytí půdy) v kořenové zóně.

Povrch půdy a výškové uložení kořenů jsou v tak těsném vzájemném vztahu (dýchání, voda a půdní edafon [půdní život]), že tento vztah nemůže být narušen, aniž by nevznikly škody. Většina stromů proto nesnáší navážky půdy (např. buk zajde již po zakrytí jeho kořenové zóny 10 až 20 mm tlusté vrstvičky hlíny [jíl]). Vyšší navážky jinými materiály mají stejný účinek.

„V kořenové zóně se nemá provádět navážka. Pokud se tomu nelze v jednotlivých případech vyhnout, musí se při určování tloušťky navážky a způsobu rozprostření (celoplošně, výsečově) respektovat druhově specifická snášenlivost, stáří, vitalita a vytváření kořenového systému rostlin, půdní poměry i druhy použitých materiálů.“

d) Ochrana kořenového prostoru při hloubení výkopů


„Při pokládání sítí technického vybavení se doporučuje vést je pokud možno spodem pod kořenovým prostorem.“ Dosáhne se toho podtunelováním, proražením, horizontálním vrtáním či jinou bezvýkopovou technologií. Kaverny okolo chráničků či položených sítí musí být bezezbytku vyplněny zeminou.

Při hloubení výkopů v blízkosti dřevin, které mají být zachovány, se musí dodržovat určité zásady:

„... výkop se nesmí při tom vést blíže než 2,5 m od paty kmene ...

Při hloubení výkopů nesmějí být přerušeny kořeny o průměru větším než 3 cm. Případná poranění je nutno ošetřit. Kořeny je možné přerušit pouze řezem a řezná místa zahladit. Konce kořenů o průměru menším než 2 cm je nutno ošetřit růstovými stimulanty, kořeny o průměru větším než 2 cm je nutno ošetřit přípravky k ošetření ran.“

„Kořeny je nutno chránit před vysycháním a před účinky mrazu.“ Vysychání nejvíce urychluje slunce, vítr a mráz. Nejlepší je urychleně kořeny přikrýt zeminou a zalít. Pokud to není možné, musíme kořeny překrýt textilií, udržující vlhkost a zabraňující působení slunce a mrazu. Kořeny musí být udržovány vlhké.

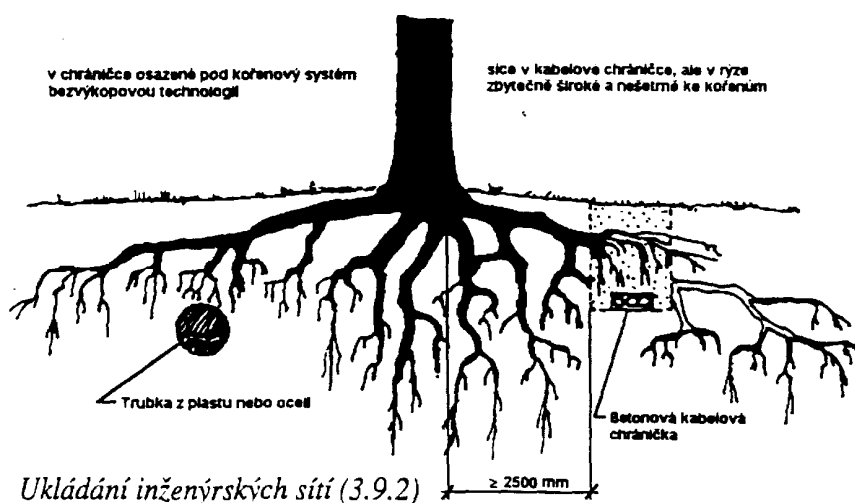

Kořeny v jámách, rýhách nebo prokopávkách omotáme textilií, zvlhčíme ji a pak obalíme materiálem, který brání výparu (např. fólií). Ještě lepší ochranou je bandáž z jílové kaše, juty a materiálu bránícímu výparu.

Kořeny v úzkých rýhách chráníme zakrytím celé rýhy, např. textilií.

„Zrnitost zásypových materiálů (postupná změna

zrnitosti) a míra jejich zhutnění musí zabezpečovat trvalé provzdušňování nutné pro regeneraci poškozených kořenů.

V závislosti na ztrátě kořenů může nastat potřeba ukotvit dřevinu, provést vyrovnávací řez v koruně nebo provést oba zásahy současně.

Při nepevné půdě a u hlubokých hloubených výkopů je nutné zajistit strom proti sesuvu vhodnými technickými opatřeními (např. začepováním).“ Stěna výkopu se ihned po jeho vyhloubení zajistí proti sesuvu vzepřeným nebo kotveným pažením.

Jestliže dojde při stavebních úpravách nebo výkopových pracích k poškození stromu nebo jeho kořenů, je zhotovitel stavebních nebo výkopových prací povinen zajistit okamžité odborné ošetření poškozených stromů nebo jejich kořenů odbornou firmou. Při výkopových pracích a stavebních úpravách není dovoleno ukládat zeminu, stavební odpad nebo stavební materiál na hromady ke stromům, ani kmeny stromů zasypávat.

Při úpravách, které mají za následek změnu nivelety, je stavebník povinen obnovit plochy zeleně včetně doplnění nebo výměny zeminy a zajistit stavební opatření na vyrovnání výškového rozdílu tak, aby u stávajících stromů byla zachována původní úroveň terénu v co největší ploše kolem stromů.

Plochy vegetace nesmějí být znečištěny látkami škodlivými pro rostliny nebo půdu. Za veškerá ochranná opatření zodpovídá stavbyvedoucí.

7. Náhradní výsadby

Na základě § 9 zákona č.114/92 Sb. může orgán ochrany přírody ve svém rozhodnutí o povolení ke kácení dřevin uložit žadateli přiměřenou náhradní výsadbu ke kompenzaci ekologické újmy vzniklé pokácením dřevin.

Jako podklad pro určení náhradní výsadby bylo na základě dendrologického průzkumu provedeno ocenění dřevin dle metodiky AOPK programem Oceňování dřevin. Náhradní výsadba bude provedena na pozemcích, které určí příslušné orgány ochrany přírody. Konkrétní podmínky budou stanoveny v rozhodnutí o kácení dřevin.

Objednatel:	Sweco Hydroprojekt a.s., Táborská31, 140 16 Praha 4
Projektant:	Ing. Gabriela ÚLEHLOVÁ - zahradní a krajinářský architekt Vodova 54, 612 00 Brno e-mail: g.ulehlova@atlas.cz tel.: +420 739 027 120
Akce:	Bobrůvka, km 4,450 - 5,870 - přírodě blízká protipovodňová opatření Dolní Loučka
Část:	Pasport vybrané zeleně
Stupeň:	Technická pomoc

TABULKOVÁ ČÁST

Tabulka č. 1 - Inventarizace a finanční ocenění dřevin
Tabulka č. 2 - Finanční ocenění kácených dřevin

Datum:	listopad 2017	Úroveň dok.:	FINAL
Č. zakázky:	21/2017	Formát:	A4
Druh dok.:	TP	Číslo paré:	

Tabulka finančního ocenění dřevin :

Poř. č.	Latinský název taxonu	Průměr kmene (cm)	Obvod kmene (cm)	Výška taxonu (m)	Výška koruny (m)	Průměr koruny (m)	Sadovnická hodnota	fyzilogická vitalita	zdravotní stav	Výsledná cena Kč	Pěstební opatření	Poznámka
1	Alnus glutinosa	48	151	14	11	10	3	1	0	25 881 Kč	kácení z důvodu stavby	výmladky
2	Alnus glutinosa	41	128	14	11	10	4	1	1	19 915 Kč	kácení z důvodu stavby	náklon od toku
3	Alnus glutinosa	57	178	14	10	10	3	1	0	32 534 Kč	kácení z důvodu stavby	
4	Fraxinus excelsior	42	132	14	11	9	3	1	1	27 695 Kč	kácení z důvodu stavby	V větvení
5	Fraxinus excelsior	28	88	14	10	5	3	1	1	14 925 Kč	kácení z důvodu stavby	V větvení
6	Fraxinus excelsior	21	67	13	11	6	3	1	2	11 873 Kč	kácení z důvodu stavby	poraněná báze
7	Fraxinus excelsior	38	120	14	11	9	4	1	2	22 923 Kč	kácení z důvodu stavby	V větvení, náklon
8	Fraxinus excelsior	13	40	10	8	5	4	1	1	4 980 Kč	kácení z důvodu stavby	náklon
9	Alnus glutinosa	57	180	14	11	9	3	1	1	28 698 Kč	kácení z důvodu stavby	náklon
10	Alnus glutinosa	54	170	15	11	8	3	1	1	24 327 Kč	kácení z důvodu stavby	náklon
11	Fraxinus excelsior	24	74	15	12	4	3	1	0	13 723 Kč		
12	Fraxinus excelsior	29	92	15	10	5	3	1	1	14 913 Kč		náklon
13	Fraxinus excelsior	27	86	15	8	6	4	1	1	15 498 Kč		V větvení
14	Salix sp.	49	155	16	9	9	4	2	1	25 763 Kč	kácení z důvodu stavby	suché kosterní větve
15	Alnus glutinosa	30	95	14	12	9	3	1	1	14 056 Kč	kácení z důvodu stavby	
16	Alnus glutinosa	83	260	18	15	11	4	2	2	32 609 Kč	kácení z důvodu stavby	poraněná báze
17	Alnus glutinosa	59	185	20	16	10	4	2	1	33 326 Kč		suché kosterní větve, usychá vrchol
18	Alnus glutinosa	57	180	20	17	10	4	2	1	32 386 Kč		
19	Alnus glutinosa	57	180	18	15	9	4	2	1	32 386 Kč		
20	Acer camesttre	30	94	14	10	8	4	1	1	15 241 Kč	kácení z důvodu stavby	náklon nad tok
21	Alnus glutinosa	58	183	14	12	7	4	2	1	23 200 Kč	kácení z důvodu stavby	
22	Salix sp.	58	183	15	10	8	4	2	3	20 972 Kč	kácení z důvodu stavby	suché kosterní větve
23	Salix sp.	65	205	15	9	9	4	3	2	23 855 Kč		suché kosterní větve
24	Salix sp.	41	130	13	9	7	4	3	3	13 566 Kč		suché kosterní větve
25	Ulmus glabra	25	77	10	8	8	4	2	1	13 800 Kč	kácení z důvodu stavby	
26	Salix sp.	77	242	20	14	12	4	3	3	26 961 Kč	kácení ze zdravotních důvodů	náklon nad tok, uvnitř dutý, prasklina na kmeni
27	Ulmus glabra	19	61	8	7	5	3	1	1	11 372 Kč	kácení z důvodu stavby	

28	Alnus glutinosa	45	140	12	10	6	4	2	2	15 244 Kč	kácení ze zdravotních důvodů	V větvení, náklon
29	Fraxinus excelsior	35	110	14	11	7	4	1	1	21 122 Kč	kácení z důvodu stavby	
30	Fraxinus excelsior	36	112	14	6	7	3	1	1	17 857 Kč		
31	Robinia pseudoacacia	70	220	17	11	10	4	3	3	23 042 Kč	kácení ze zdravotních důvodů	
32	Robinia pseudoacacia	35	110	17	10	6	4	2	2	14 843 Kč	kácení ze zdravotních důvodů	
33	Robinia pseudoacacia	45	140	17	12	7	4	2	3	17 223 Kč	kácení ze zdravotních důvodů	
34	Robinia pseudoacacia	51	160	17	13	9	4	2	3	22 042 Kč	kácení ze zdravotních důvodů	náklon
35	Fraxinus excelsior	38	120	14	11	9	3	1	0	24 522 Kč	kácení z důvodu stavby	
36	Fraxinus excelsior	25	80	13	9	6	3	1	0	14 828 Kč	kácení z důvodu stavby	
37	Salix sp.	131	410	20	15	18	4	3	2	19 031 Kč	kácení ze zdravotních důvodů	V větvení, suché větve
38	Alnus glutinosa	29	90	12	11	6	4	1	2	11 832 Kč	kácení ze zdravotních důvodů	poraněná báze
39	Ulmus glabra	32	100	12	10	7	4	1	1	18 093 Kč	kácení z důvodu stavby	V větvení
40	Fraxinus excelsior	29	90	12	8	5	3	1	1	13 112 Kč	kácení z důvodu stavby	V větvení
41	Fraxinus excelsior	29	90	12	9	5	3	1	1	14 018 Kč	kácení z důvodu stavby	
42	Fraxinus excelsior	25	80	12	9	6	3	1	1	14 344 Kč	kácení z důvodu stavby	
43	Fraxinus excelsior	45	140	14	12	8	3	1	1	29 924 Kč		
44	Alnus glutinosa	38	120	16	14	9	3	1	0	19 443 Kč		
45	Alnus glutinosa	39	121	16	15	7	3	1	0	19 443 Kč	kácení z důvodu stavby	
46	Alnus glutinosa	31	96	14	13	5	4	1	1	14 056 Kč	kácení ze zdravotních důvodů	náklon
47	Fraxinus excelsior	49	153	16	11	6	4	1	1	23 719 Kč		V větvení
48	Alnus glutinosa	46	145	16	11	7	4	1	1	19 652 Kč		náklon
49	Fraxinus excelsior	40	127	21	19	8	3	1	0	26 496 Kč		
50	Fraxinus excelsior	57	179	20	16	12	3	1	1	49 488 Kč		V větvení
51	Alnus glutinosa	17	54	6	5	4	3	1	0	3 946 Kč		
52	Fraxinus excelsior	35	110	18	13	7	4	1	1	21 122 Kč		
53	Fraxinus excelsior	25	80	14	10	6	4	1	1	14 344 Kč	kácení ze zdravotních důvodů	náklon
54	Fraxinus excelsior	29	90	14	11	5	3	1	1	15 832 Kč		V větvení
55	Fraxinus excelsior	30	95	14	11	5	3	1	0	16 258 Kč		
56	Fraxinus excelsior	42	133	14	10	6	3	1	1	20 282 Kč		V větvení
57	Alnus glutinosa	29	91	14	13	6	3	1	0	12 658 Kč		
58	Fraxinus excelsior	40	125	14	11	6	3	1	0	21 156 Kč		
59	Fraxinus excelsior	39	123	14	11	6	3	1	1	20 541 Kč		V větvení, mírný náklon
60	Fraxinus excelsior	43	135	16	13	10	4	1	1	27 695 Kč		náklon
61	Fraxinus excelsior	39	122	16	12	8	3	1	0	24 522 Kč		
62	Salix sp.	60	189	14	9	8	4	2	1	25 444 Kč		ulomené větve
63	Alnus glutinosa	49	153	14	12	10	4	2	1	25 037 Kč		suché větve
64	Fraxinus excelsior	24	75	14	10	8	3	1	0	13 723 Kč		

65	Salix sp.	54	171	16	14	7	4	2	2	23 259 Kč		ulomené větve
66	Fraxinus excelsior	28	87	14	10	5	4	2	1	15 063 Kč		náklon
67	Fraxinus excelsior	29	92	14	12	6	4	1	1	16 745 Kč		V větvení
68	Fraxinus excelsior	24	75	13	11	6	3	1	1	13 276 Kč		náklon
69	Alnus glutinosa	63	199	18	16	11	2	1	0	36 476 Kč		
70	Salix sp.			18	16	9	4	2	2	20 178 Kč		keřostrom
71	Salix sp.	44	138	14	12	14	4	3	2	19 505 Kč		
72	Acer platanoides	31	96	14	12	6	3	1	1	17 406 Kč	kácení z důvodu stavby	poranění na kmeni
73	Tilia cordata	33	105	16	13	6	3	1	0	21 966 Kč	kácení z důvodu stavby	
74	Fraxinus excelsior	30	95	15	11	6	4	1	1	17 406 Kč	kácení z důvodu stavby	poraněný kmen, V větvení
75	Alnus glutinosa	32	100	14	13	6	4	1	1	15 008 Kč	kácení z důvodu stavby	V větvení
76	Fraxinus excelsior	35	110	15	8	7	4	1	1	21 122 Kč	kácení z důvodu stavby	vysokovývětený
77	Alnus glutinosa	41	130	14	13	7	3	1	0	21 186 Kč	kácení z důvodu stavby	
78	Alnus glutinosa	51	160	16	15	6	4	1	1	20 257 Kč	kácení z důvodu stavby	
79	Fraxinus excelsior	39	121	16	11	8	4	1	1	23 723 Kč	kácení z důvodu stavby	poraněná báze
80	Populus alba	77	242	21	14	9	4	2	1	30 232 Kč	kácení ze zdravotních důvodů	suché větve
81	Fraxinus excelsior	31	98	16	12	8	4	1	1	18 093 Kč	kácení z důvodu stavby	
82	Alnus glutinosa	31	98	16	15	7	3	1	0	15 515 Kč	kácení z důvodu stavby	
83	Fraxinus excelsior	57	178	18	13	11	4	1	1	47 609 Kč	kácení z důvodu stavby	V větvení
84	Alnus glutinosa	30	95	18	15	4	4	1	0	12 119 Kč	kácení z důvodu stavby	
85	Fraxinus excelsior	50	158	20	16	9	3	1	1	37 745 Kč	kácení z důvodu stavby	
86	Salix sp.	29	92	18	14	10	4	1	1	13 135 Kč	kácení z důvodu stavby	V větvení
87	Alnus glutinosa	49	154	18	15	6	3	1	0	20 668 Kč		
88	Fraxinus excelsior	52	162	19	16	8	4	1	1	39 234 Kč		
89	Quercus robur	30	95	16	12	9	3	1	0	19 559 Kč		
90	Alnus glutinosa	57	178	22	18	12	4	1	1	31 473 Kč		V větvení
91	Fraxinus excelsior	30	94	16	9	6	4	1	1	16 745 Kč		
92	Fraxinus excelsior	27	86	16	11	6	4	1	1	15 498 Kč		
93	Fraxinus excelsior	22	69	12	7	5	4	1	1	12 287 Kč		náklon
94	Alnus glutinosa	64	201	21	17	8	4	2	1	31 223 Kč		výmladky
95	Fraxinus excelsior	30	95	18	14	5	4	1	1	17 406 Kč		náklon
96	Fraxinus excelsior	38	120	21	17	9	3	1	0	24 522 Kč		
97	Alnus glutinosa	17	54	6	5	4	4	1	1	3 830 Kč	kácení ze zdravotních důvodů	
98	Fraxinus excelsior	50	158	20	17	10	3	1	0	39 017 Kč		
99	Fraxinus excelsior	23	72	12	8	5	4	1	0	13 203 Kč		
100	Fraxinus excelsior	39	121	20	15	8	4	3	1	21 324 Kč	kácení ze zdravotních důvodů	V větvení, schne

101	Fraxinus excelsior	42	131	18	14	9	3	1	0	27 541 Kč	kácení z důvodu stavby	
102	Fraxinus excelsior	67	209	20	16	8	4	3	1	52 894 Kč	kácení z důvodu stavby	suché větve
103	Fraxinus excelsior	66	208	22	18	8	4	2	1	62 195 Kč	kácení z důvodu stavby	V větvení
104	Fraxinus excelsior	31	97	20	15	6	4	2	1	17 406 Kč	kácení z důvodu stavby	
105	Alnus glutinosa	56	175	20	16	9	4	1	1	30 586 Kč	kácení z důvodu stavby	
106	Alnus glutinosa	45	140	19	15	10	3	1	1	22 330 Kč	kácení z důvodu stavby	
107	Fraxinus excelsior	34	108	17	13	4	5	4	1	11 473 Kč	kácení ze zdravotních důvodů	koruna tvořena pouze výmladky
108	Alnus glutinosa	43	134	18	15	7	3	1	0	21 799 Kč	kácení z důvodu stavby	
109	Fraxinus excelsior	61	191	22	16	10	3	1	0	57 454 Kč	kácení z důvodu stavby	
110	Alnus glutinosa	44	137	17	14	7	4	1	0	22 432 Kč	kácení z důvodu stavby	
111	Fraxinus excelsior	41	128	18	12	8	3	2	0	25 632 Kč	kácení z důvodu stavby	
112	Alnus glutinosa	42	131	18	15	8	3	2	0	20 494 Kč	kácení z důvodu stavby	
113	Alnus glutinosa	39	124	19	17	8	4	1	0	20 007 Kč	kácení z důvodu stavby	
114	Fraxinus excelsior	31	98	18	14	7	4	1	0	18 703 Kč	kácení z důvodu stavby	
115	Fraxinus excelsior	37	115	16	14	6	4	2	0	21 956 Kč	kácení z důvodu stavby	prosychá
116	Alnus glutinosa	34	108	14	12	6	4	1	1	16 776 Kč	kácení z důvodu stavby	
117	Alnus glutinosa	31	98	16	14	6	4	1	1	15 008 Kč	kácení z důvodu stavby	náklon
118	Fraxinus excelsior	33	105	16	12	6	4	2	0	19 549 Kč	kácení z důvodu stavby	
119	Alnus glutinosa	43	135	16	14	6	4	1	0	19 203 Kč	kácení z důvodu stavby	
120	Alnus glutinosa	47	148	16	14	6	3	1	0	19 601 Kč	kácení z důvodu stavby	
121	Salix sp.	31	98	12	9	10	4	2	2	14 503 Kč	kácení ze zdravotních důvodů	náklon
122	Salix sp.	32	101	12	9	10	4	2	2	15 308 Kč	kácení ze zdravotních důvodů	náklon
123	Fraxinus excelsior	25	80	18	14	6	3	1	0	14 828 Kč	kácení z důvodu stavby	
124	Alnus glutinosa	27	85	16	12	6	4	1	0	11 769 Kč		náklon
125	Fraxinus excelsior	29	92	20	15	10	3	1	1	16 745 Kč		V větvení
126	Fraxinus excelsior	31	98	20	13	6	4	1	1	18 093 Kč		
127	Alnus glutinosa	32	102	18	14	4	4	2	0	11 911 Kč		
128	Alnus glutinosa	43	135	20	16	6	3	1	1	20 211 Kč		
129	Alnus glutinosa	47	149	18	16	6	4	2	1	20 543 Kč		
130	Alnus glutinosa	32	102	20	14	5	4	1	1	15 418 Kč		
131	Fraxinus excelsior	30	93	18	10	5	4	1	1	14 913 Kč		náklon
132	Alnus glutinosa	38	118	16	14	5	4	1	1	15 040 Kč		náklon, poraněný kmen
133	Fraxinus excelsior	33	103	17	14	7	4	1	1	18 808 Kč		náklon
134	Salix sp.	69	218	20	15	8	4	2	0	27 132 Kč		suché větve
135	Fraxinus excelsior	35	110	20	16	7	4	1	1	21 122 Kč		mírný náklon
136	Fraxinus excelsior	46	144	20	15	10	3	1	1	31 105 Kč		

137	Fraxinus excelsior	35	109	18	14	6	4	3	2	18 266 Kč	kácení ze zdravotních důvodů	suché větve
138	Fraxinus excelsior	13	41	6	3	4	3	1	0	5 180 Kč		
139	Fraxinus excelsior	23	72	8	5	4	3	1	0	8 523 Kč		
140	Alnus glutinosa	27	85	12	9	4	3	1	0	8 295 Kč		
141	Fraxinus excelsior	29	91	12	9	5	3	1	0	14 451 Kč		
142	Alnus glutinosa	28	88	13	9	5	3	1	0	10 985 Kč		
143	Fraxinus excelsior	99	312	18	14	12	3	1	1	182 814 Kč		V větvení
144	Fraxinus excelsior	20	64	10	7	4	3	1	1	10 128 Kč		mladý, V větvení
145	Fraxinus excelsior	23	73	16	11	6	3	1	1	13 276 Kč		V větvení
146	Ulmus glabra	18	55	9	8	4	4	2	0	9 993 Kč		
147	Fraxinus excelsior	31	97	17	12	7	4	2	1	17 406 Kč		suché kosterní větve
148	Fraxinus excelsior	35	110	18	11	7	4	1	1	21 122 Kč		vysokovývětvený
149	Ulmus glabra	35	109	14	13	6	4	2	1	20 321 Kč		
150	Acer pseudoplatanus	21	66	14	11	5	3	1	0	12 702 Kč		
151	Fraxinus excelsior	46	144	19	14	7	4	2	1	30 617 Kč		V větvení
152	Fraxinus excelsior	18	58	12	10	5	3	1	1	10 941 Kč		
153	Fraxinus excelsior	36	113	18	15	6	3	1	1	21 122 Kč		
154	Salix sp.	137	430	5	4	6	4	3	3	0 Kč	kácení ze zdravotních důvodů	torzo stromu, koruna tvořena pouze výmladky
155	Juglans regia	49	155	11	10	9	3	1	1	36 311 Kč		V větvení
156	Alnus glutinosa	21	65	11	9	4	4	2	1	6 195 Kč		suchý terminál
157	Fraxinus excelsior	35	111	17	14	8	3	1	0	21 835 Kč	kácení z důvodu stavby	
158	Alnus glutinosa	67	211	20	18	10	3	1	1	35 287 Kč	kácení z důvodu stavby	mírný náklon
159	Fraxinus excelsior	62	195	22	14	9	4	1	1	56 313 Kč		V větvení
160	Fraxinus excelsior	57	178	22	15	9	4	1	1	47 609 Kč		
161	Alnus glutinosa	38	120	16	13	4	5	6	1	0 Kč		mrtvý
162	Alnus glutinosa	26	82	14	13	4	4	2	1	9 554 Kč	kácení z důvodu stavby	
163	Fraxinus excelsior	56	177	16	10	10	4	2	1	47 609 Kč	kácení z důvodu stavby	
164	Fraxinus excelsior	40	125	14	5	9	4	2	1	20 823 Kč	kácení z důvodu stavby	vysokovývětvený
165	Alnus glutinosa	26	82	16	13	8	4	2	1	10 557 Kč		
166	Salix sp.	20	62	14	10	10	4	2	2	5 448 Kč	kácení z důvodu stavby	5-kmen
167	Fraxinus excelsior	49	154	19	14	9	4	2	1	36 311 Kč		
168	Fraxinus excelsior	43	135	20	15	8	4	2	1	27 695 Kč	kácení z důvodu stavby	
169	Fraxinus excelsior	57	178	20	16	9	4	3	1	42 795 Kč	kácení z důvodu stavby	
170	Alnus glutinosa	60	189	21	17	9	3	1	0	36 476 Kč		
171	Alnus glutinosa	43	135	21	17	9	3	2	0	21 089 Kč	kácení z důvodu stavby	
172	Alnus glutinosa	40	125	20	17	7	4	1	0	20 007 Kč		

173	Alnus glutinosa	46	143	20	17	7	4	2	0	22 977 Kč		
174	Acer pseudoplatanus	45	140	16	15	6	4	1	0	26 932 Kč	kácení z důvodu stavby	
175	Acer pseudoplatanus	47	148	18	14	9	4	2	0	33 606 Kč	kácení z důvodu stavby	
176	Fraxinus excelsior	51	160	20	15	9	4	1	1	37 745 Kč		
177	Alnus glutinosa	33	105	17	14	8	4	2	2	15 754 Kč	kácení ze zdravotních důvodů	náklon
178	Fraxinus excelsior	34	108	20	14	9	4	2	1	20 321 Kč		2-kmen: 108, 100
179	Alnus glutinosa	40	127	20	16	6	4	1	1	19 915 Kč		
180	Fraxinus excelsior	57	180	21	16	8	4	3	1	42 980 Kč		V větvení
181	Fraxinus excelsior	47	147	21	17	8	4	2	1	32 332 Kč		V větvení
182	Alnus glutinosa	49	154	20	18	8	4	1	1	25 763 Kč		prasklina na kmeni
183	Fraxinus excelsior	60	187	22	17	10	4	2	2	51 669 Kč		prasklina na kmeni
184	Fraxinus excelsior	30	95	20	15	4	4	3	1	13 257 Kč		
185	Fraxinus excelsior	26	83	20	15	4	4	3	1	13 276 Kč		
186	Fraxinus excelsior	45	142	20	15	7	4	2	1	31 105 Kč		V větvení
187	Fraxinus excelsior	26	82	14	11	7	3	1	0	15 413 Kč		
188	Fraxinus excelsior	62	196	18	14	9	4	2	0	56 313 Kč		
189	Ulmus glabra	27	85	7	6	7	3	2	0	15 498 Kč		
190	Malus domestica	27	85	5	3	7	3	3	1	6 522 Kč	kácení z důvodu stavby	
191	Malus domestica	21	65	4	3	6	3	3	1	4 213 Kč	kácení z důvodu stavby	
192	Robinia pseudoacacia	22	70	17	14	5	4	1	0	7 814 Kč	kácení z důvodu stavby	
193	Alnus glutinosa	39	123	20	16	6	3	2	0	19 354 Kč	kácení z důvodu stavby	
194	Alnus glutinosa	47	147	20	15	5	3	2	0	16 251 Kč	kácení z důvodu stavby	
195	Alnus glutinosa	53	166	21	17	6	3	2	0	22 053 Kč		
196	Alnus glutinosa	33	104	21	17	5	4	1	1	16 303 Kč		V větvení
197	Fraxinus excelsior	60	187	21	17	9	4	1	1	53 472 Kč		V větvení
198	Fraxinus excelsior	35	111	20	16	9	4	2	0	21 122 Kč	kácení z důvodu stavby	
199	Fraxinus excelsior	44	137	21	16	10	4	2	1	28 787 Kč	kácení z důvodu stavby	V větvení
200	Alnus glutinosa	24	75	18	16	6	4	2	0	8 262 Kč	kácení z důvodu stavby	
201	Robinia pseudoacacia	18	55	16	14	4	4	1	0	4 666 Kč	kácení z důvodu stavby	
202	Alnus glutinosa	44	137	18	17	7	3	1	1	21 700 Kč		
203	Fraxinus excelsior	33	103	18	16	7	4	1	1	18 808 Kč		
204	Fraxinus excelsior	15	47	10	8	4	4	1	1	6 778 Kč		
205	Alnus glutinosa	43	134	20	18	7	4	1	1	21 089 Kč		rána na kmeni
206	Fraxinus excelsior	16	51	16	12	4	4	3	1	7 957 Kč	kácení ze zdravotních důvodů	
207	Alnus glutinosa	32	100	18	16	5	4	2	0	15 008 Kč	kácení z důvodu stavby	
208	Alnus glutinosa	30	94	20	18	5	4	2	0	13 135 Kč	kácení z důvodu stavby	
209	Alnus glutinosa	46	146	20	18	5	4	1	0	18 324 Kč	kácení z důvodu stavby	

210	Alnus glutinosa	39	122	20	18	6	4	1	0	19 443 Kč	kácení z důvodu stavby	
211	Alnus glutinosa	54	168	20	18	5	4	2	0	19 153 Kč	kácení z důvodu stavby	
212	Alnus glutinosa	43	136	20	18	5	4	1	0	18 017 Kč	kácení z důvodu stavby	
213	Alnus glutinosa	44	138	20	17	6	4	1	0	21 653 Kč	kácení z důvodu stavby	
214	Alnus glutinosa	28	88	16	12	6	4	2	0	12 245 Kč	kácení z důvodu stavby	
215	Alnus glutinosa	48	150	20	18	5	4	1	0	18 450 Kč	kácení z důvodu stavby	
216	Fraxinus excelsior	36	112	16	13	8	3	1	1	21 122 Kč	kácení z důvodu stavby	
217	Fraxinus excelsior	44	137	18	15	10	3	1	1	28 787 Kč		
218	Fraxinus excelsior	30	95	19	15	8	4	1	1	17 406 Kč		
219	Alnus glutinosa	39	124	20	19	8	4	1	0	20 007 Kč		
220	Fraxinus excelsior	28	89	18	14	8	4	1	1	16 111 Kč		
221	Alnus glutinosa	48	152	18	16	9	4	1	0	25 881 Kč		
222	Fraxinus excelsior	29	90	16	14	7	4	1	1	16 111 Kč		
223	Fraxinus excelsior	22	70	18	15	7	4	2	2	12 342 Kč		
224	Fraxinus excelsior	34	107	20	17	7	4	1	1	20 321 Kč		
225	Salix sp.			17	15	12	4	2	2	12 667 Kč		keřostrom
226	Alnus glutinosa	40	127	18	15	9	4	1	1	19 915 Kč		
227	Salix sp.			16	13	9	4	2	2	10 650 Kč		keřostrom
228	Prunus avium	29	90	7	5	7	3	1	1	11 185 Kč		V větvení
229	Prunus avium	24	75	9	7	6	3	1	1	8 262 Kč		V větvení
230	Alnus glutinosa	34	106	20	15	6	4	1	0	16 853 Kč	kácení z důvodu stavby	
231	Fraxinus excelsior	47	149	21	17	10	3	1	0	34 739 Kč	kácení z důvodu stavby	
232	Alnus glutinosa	41	128	20	17	6	4	2	1	19 915 Kč	kácení z důvodu stavby	
233	Alnus glutinosa	41	128	19	15	6	4	2	1	19 438 Kč	kácení z důvodu stavby	
234	Alnus glutinosa	34	106	18	14	6	3	1	1	16 303 Kč	kácení z důvodu stavby	
235	Fraxinus excelsior	30	93	18	13	6	4	1	1	16 745 Kč	kácení z důvodu stavby	
236	Alnus glutinosa	30	95	18	13	6	4	1	2	13 583 Kč	kácení z důvodu stavby	
237	Fraxinus excelsior	48	150	19	15	6	4	1	1	27 350 Kč	kácení z důvodu stavby	
238	Fraxinus excelsior	39	122	19	16	6	4	1	1	23 723 Kč	kácení z důvodu stavby	
239	Fraxinus excelsior	26	83	16	13	7	4	1	0	15 413 Kč	kácení z důvodu stavby	
240	Alnus glutinosa	43	134	19	15	5	4	1	0	16 210 Kč	kácení z důvodu stavby	
241	Fraxinus excelsior	67	210	18	14	5	4	1	1	36 433 Kč	kácení z důvodu stavby	V větvení
242	Fraxinus excelsior	30	95	16	12	6	4	1	1	17 406 Kč	kácení z důvodu stavby	
243	Alnus glutinosa	67	210	18	14	6	3	1	0	21 267 Kč	kácení z důvodu stavby	
244	Alnus glutinosa	58	181	18	14	6	3	1	0	21 792 Kč	kácení z důvodu stavby	
245	Fraxinus excelsior	12	38	9	6	4	3	1	1	4 980 Kč	kácení z důvodu stavby	
246	Fraxinus excelsior	35	110	16	12	6	4	1	1	21 004 Kč	kácení z důvodu stavby	

247	Fraxinus excelsior	51	160	18	15	6	4	1	1	28 842 Kč	kácení z důvodu stavby	
248	Fraxinus excelsior	33	105	18	15	6	4	1	1	19 549 Kč	kácení z důvodu stavby	
249	Fraxinus excelsior	36	114	18	14	6	4	1	1	21 956 Kč	kácení z důvodu stavby	
250	Fraxinus excelsior	41	130	16	13	6	4	1	1	23 109 Kč		
251	Alnus glutinosa	52	162	15	13	6	4	1	1	19 033 Kč		
252	Alnus glutinosa	25	78	17	15	5	4	1	1	8 996 Kč		
253	Alnus glutinosa	54	168	18	15	5	3	1	1	17 666 Kč	kácení z důvodu stavby	
254	Alnus glutinosa	68	212	18	15	6	3	1	1	21 215 Kč	kácení z důvodu stavby	
255	Fraxinus excelsior	20	64	13	11	5	4	1	1	11 821 Kč	kácení z důvodu stavby	
256	Populus alba	35	110	13	11	6	4	1	1	17 796 Kč	kácení z důvodu stavby	
257	Fraxinus excelsior	16	50	12	8	5	3	1	1	7 781 Kč	kácení z důvodu stavby	
258	Fraxinus excelsior	39	124	16	12	5	3	1	1	17 722 Kč	kácení z důvodu stavby	
259	Fraxinus excelsior	47	148	18	14	4	3	1	1	18 395 Kč	kácení z důvodu stavby	
260	Alnus glutinosa	54	169	18	14	5	3	1	1	17 183 Kč	kácení z důvodu stavby	
261	Alnus glutinosa	43	136	18	15	6	3	1	1	19 438 Kč	kácení z důvodu stavby	
262	Fraxinus excelsior	50	157	18	14	6	3	1	0	28 565 Kč		
263	Alnus glutinosa	39	122	18	16	6	3	1	0	19 443 Kč	kácení z důvodu stavby	
264	Fraxinus excelsior	28	89	16	13	5	3	1	1	16 111 Kč		
265	Alnus glutinosa	40	125	18	16	7	4	1	0	20 007 Kč		
266	Fraxinus excelsior	55	174	18	14	6	4	1	1	30 997 Kč		
267	Fraxinus excelsior	42	132	18	14	6	4	1	1	24 456 Kč	kácení z důvodu stavby	
268	Fraxinus excelsior	57	179	18	14	6	4	1	1	32 524 Kč	kácení z důvodu stavby	
269	Fraxinus excelsior	27	85	16	13	6	4	1	1	15 498 Kč	kácení z důvodu stavby	
270	Alnus glutinosa	35	110	18	14	6	4	1	0	17 844 Kč	kácení z důvodu stavby	
271	Alnus glutinosa	71	224	18	14	7	4	1	0	23 052 Kč	kácení z důvodu stavby	
272	Fraxinus excelsior	33	104	18	14	6	4	1	0	20 209 Kč	kácení z důvodu stavby	
273	Fraxinus excelsior	22	70	16	12	6	4	1	0	13 203 Kč		
274	Fraxinus excelsior	53	167	20	16	6	4	1	1	31 707 Kč		

Tabulka finančního ocenění kácených dřevin :

Poř. č.	Latinský název taxonu	Výsledná cena Kč	Pěstební opatření	Parcelní číslo	Katastrální úzení	Vlastník/právo hospodařit
1	Alnus glutinosa	25 881 Kč	kácení z důvodu stavby	404	k.ú. Horní Loučky	Česká republika, Povodí Moravy, s.p., Dřevařská 932/11, Veverí, 60200 Brno
2	Alnus glutinosa	19 915 Kč	kácení z důvodu stavby	404	k.ú. Horní Loučky	Česká republika, Povodí Moravy, s.p., Dřevařská 932/11, Veverí, 60200 Brno
3	Alnus glutinosa	32 534 Kč	kácení z důvodu stavby	404	k.ú. Horní Loučky	Česká republika, Povodí Moravy, s.p., Dřevařská 932/11, Veverí, 60200 Brno
4	Fraxinus excelsior	27 695 Kč	kácení z důvodu stavby	404	k.ú. Horní Loučky	Česká republika, Povodí Moravy, s.p., Dřevařská 932/11, Veverí, 60200 Brno
5	Fraxinus excelsior	14 925 Kč	kácení z důvodu stavby	404	k.ú. Horní Loučky	Česká republika, Povodí Moravy, s.p., Dřevařská 932/11, Veverí, 60200 Brno
6	Fraxinus excelsior	11 873 Kč	kácení z důvodu stavby	404	k.ú. Horní Loučky	Česká republika, Povodí Moravy, s.p., Dřevařská 932/11, Veverí, 60200 Brno
7	Fraxinus excelsior	22 923 Kč	kácení z důvodu stavby	404	k.ú. Horní Loučky	Česká republika, Povodí Moravy, s.p., Dřevařská 932/11, Veverí, 60200 Brno
8	Fraxinus excelsior	4 980 Kč	kácení z důvodu stavby	404	k.ú. Horní Loučky	Česká republika, Povodí Moravy, s.p., Dřevařská 932/11, Veverí, 60200 Brno
9	Alnus glutinosa	28 698 Kč	kácení z důvodu stavby	404	k.ú. Horní Loučky	Česká republika, Povodí Moravy, s.p., Dřevařská 932/11, Veverí, 60200 Brno
10	Alnus glutinosa	24 327 Kč	kácení z důvodu stavby	404	k.ú. Horní Loučky	Česká republika, Povodí Moravy, s.p., Dřevařská 932/11, Veverí, 60200 Brno
14	Salix sp.	25 763 Kč	kácení z důvodu stavby	413	k.ú. Horní Loučky	Obec Dolní Loučky, č. p. 208, 59455 Dolní Loučky
15	Alnus glutinosa	14 056 Kč	kácení z důvodu stavby	413	k.ú. Horní Loučky	Obec Dolní Loučky, č. p. 208, 59455 Dolní Loučky
16	Alnus glutinosa	32 609 Kč	kácení z důvodu stavby	406	k.ú. Horní Loučky	Obec Dolní Loučky, č. p. 208, 59455 Dolní Loučky
20	Acer camestres	15 241 Kč	kácení z důvodu stavby	406	k.ú. Horní Loučky	Obec Dolní Loučky, č. p. 208, 59455 Dolní Loučky
21	Alnus glutinosa	23 200 Kč	kácení z důvodu stavby	406	k.ú. Horní Loučky	Obec Dolní Loučky, č. p. 208, 59455 Dolní Loučky
22	Salix sp.	20 972 Kč	kácení z důvodu stavby	406	k.ú. Horní Loučky	Obec Dolní Loučky, č. p. 208, 59455 Dolní Loučky
25	Ulmus glabra	13 800 Kč	kácení z důvodu stavby	414	k.ú. Horní Loučky	Česká republika, Povodí Moravy, s.p., Dřevařská 932/11, Veverí, 60200 Brno
26	Salix sp.	26 961 Kč	kácení ze zdravotních důvodů	414	k.ú. Horní Loučky	Česká republika, Povodí Moravy, s.p., Dřevařská 932/11, Veverí, 60200 Brno
27	Ulmus glabra	11 372 Kč	kácení z důvodu stavby	415	k.ú. Horní Loučky	Obec Dolní Loučky, č. p. 208, 59455 Dolní Loučky
28	Alnus glutinosa	15 244 Kč	kácení ze zdravotních důvodů	415	k.ú. Horní Loučky	Obec Dolní Loučky, č. p. 208, 59455 Dolní Loučky
29	Fraxinus excelsior	21 122 Kč	kácení z důvodu stavby	414	k.ú. Horní Loučky	Česká republika, Povodí Moravy, s.p., Dřevařská 932/11, Veverí, 60200 Brno
31	Robinia pseudoacacia	23 042 Kč	kácení ze zdravotních důvodů	415	k.ú. Horní Loučky	Obec Dolní Loučky, č. p. 208, 59455 Dolní Loučky

32	Robinia pseudoacacia	14 843 Kč	kácení ze zdravotních důvodů	415	k.ú. Horní Loučky	Obec Dolní Loučky, č. p. 208, 59455 Dolní Loučky
33	Robinia pseudoacacia	17 223 Kč	kácení ze zdravotních důvodů	415	k.ú. Horní Loučky	Obec Dolní Loučky, č. p. 208, 59455 Dolní Loučky
34	Robinia pseudoacacia	22 042 Kč	kácení ze zdravotních důvodů	415	k.ú. Horní Loučky	Obec Dolní Loučky, č. p. 208, 59455 Dolní Loučky
35	Fraxinus excelsior	24 522 Kč	kácení z důvodu stavby	415	k.ú. Horní Loučky	Obec Dolní Loučky, č. p. 208, 59455 Dolní Loučky
36	Fraxinus excelsior	14 828 Kč	kácení z důvodu stavby	415	k.ú. Horní Loučky	Obec Dolní Loučky, č. p. 208, 59455 Dolní Loučky
37	Salix sp.	19 031 Kč	kácení ze zdravotních důvodů	422	k.ú. Horní Loučky	Bajer Jan Ing., Za Struhama 1097, 25229 Karlík
38	Alnus glutinosa	11 832 Kč	kácení ze zdravotních důvodů	423	k.ú. Horní Loučky	Ludvík Miroslav, U Větrolamu 1301/33, 69301 Hustopeče 1/6 Ludvík Vladimír, Lidická 787/45, Veveří, 60200 Brno 1/6 Šebek Marek, č. p. 1, 59455 Kuřimské Jestřabí 1/2 Zika Odehnalová Božena, Jánská 447/8, Brno-město, 60200 Brno 1/6
39	Ulmus glabra	18 093 Kč	kácení z důvodu stavby	415	k.ú. Horní Loučky	Obec Dolní Loučky, č. p. 208, 59455 Dolní Loučky
40	Fraxinus excelsior	13 112 Kč	kácení z důvodu stavby	423	k.ú. Horní Loučky	Ludvík Miroslav, U Větrolamu 1301/33, 69301 Hustopeče 1/6 Ludvík Vladimír, Lidická 787/45, Veveří, 60200 Brno 1/6 Šebek Marek, č. p. 1, 59455 Kuřimské Jestřabí 1/2 Zika Odehnalová Božena, Jánská 447/8, Brno-město, 60200 Brno 1/6
41	Fraxinus excelsior	14 018 Kč	kácení z důvodu stavby	422	k.ú. Horní Loučky	Bajer Jan Ing., Za Struhama 1097, 25229 Karlík
42	Fraxinus excelsior	14 344 Kč	kácení z důvodu stavby	422	k.ú. Horní Loučky	Bajer Jan Ing., Za Struhama 1097, 25229 Karlík
45	Alnus glutinosa	19 443 Kč	kácení z důvodu stavby	423	k.ú. Horní Loučky	Ludvík Miroslav, U Větrolamu 1301/33, 69301 Hustopeče 1/6 Ludvík Vladimír, Lidická 787/45, Veveří, 60200 Brno 1/6 Šebek Marek, č. p. 1, 59455 Kuřimské Jestřabí 1/2 Zika Odehnalová Božena, Jánská 447/8, Brno-město, 60200 Brno 1/6
46	Alnus glutinosa	14 056 Kč	kácení ze zdravotních důvodů	422	k.ú. Horní Loučky	Bajer Jan Ing., Za Struhama 1097, 25229 Karlík
53	Fraxinus excelsior	14 344 Kč	kácení ze zdravotních důvodů	422	k.ú. Horní Loučky	Bajer Jan Ing., Za Struhama 1097, 25229 Karlík
69	Alnus glutinosa	36 476 Kč	kácení z důvodu stavby	815/4	k.ú. Dolní Loučky	Česká republika, Povodí Moravy, s.p., Dřevařská 932/11, Veveří, 60200 Brno
72	Acer platanoides	17 406 Kč	kácení z důvodu stavby	1320	k.ú. Dolní Loučky	Caudr Vlastimil a Caudrová Pavla, č. p. 149, 594 55 Dolní Loučky
73	Tilia cordata	21 966 Kč	kácení z důvodu stavby	1305	k.ú. Dolní Loučky	Caudr Vlastimil a Caudrová Pavla, č. p. 149, 594 55 Dolní Loučky
74	Fraxinus excelsior	17 406 Kč	kácení z důvodu stavby	1305	k.ú. Dolní Loučky	Caudr Vlastimil a Caudrová Pavla, č. p. 149, 594 55 Dolní Loučky
75	Alnus glutinosa	15 008 Kč	kácení z důvodu stavby	815/4	k.ú. Dolní Loučky	Česká republika, Povodí Moravy, s.p., Dřevařská 932/11, Veveří, 60200 Brno
76	Fraxinus excelsior	21 122 Kč	kácení z důvodu stavby	815/4	k.ú. Dolní Loučky	Česká republika, Povodí Moravy, s.p., Dřevařská 932/11, Veveří, 60200 Brno
77	Alnus glutinosa	21 186 Kč	kácení z důvodu stavby	1305	k.ú. Dolní Loučky	Caudr Vlastimil a Caudrová Pavla, č. p. 149, 594 55 Dolní Loučky
78	Alnus glutinosa	20 257 Kč	kácení z důvodu stavby	1306	k.ú. Dolní Loučky	Odehnal Antonín, č. p. 29, 59455 Dolní Loučky

79	Fraxinus excelsior	23 723 Kč	kácení z důvodu stavby	1306	k.ú. Dolní Loučky	Odehnal Antonín, č. p. 29, 59455 Dolní Loučky
80	Populus alba	30 232 Kč	kácení ze zdravotních důvodů	1066/1	k.ú. Dolní Loučky	Odehnal Antonín, č. p. 29, 59455 Dolní Loučky
81	Fraxinus excelsior	18 093 Kč	kácení z důvodu stavby	1066/1	k.ú. Dolní Loučky	Odehnal Antonín, č. p. 29, 59455 Dolní Loučky
82	Alnus glutinosa	15 515 Kč	kácení z důvodu stavby	1306	k.ú. Dolní Loučky	Odehnal Antonín, č. p. 29, 59455 Dolní Loučky
83	Fraxinus excelsior	47 609 Kč	kácení z důvodu stavby	1306	k.ú. Dolní Loučky	Odehnal Antonín, č. p. 29, 59455 Dolní Loučky
84	Alnus glutinosa	12 119 Kč	kácení z důvodu stavby	1306	k.ú. Dolní Loučky	Odehnal Antonín, č. p. 29, 59455 Dolní Loučky
85	Fraxinus excelsior	37 745 Kč	kácení z důvodu stavby	1306	k.ú. Dolní Loučky	Odehnal Antonín, č. p. 29, 59455 Dolní Loučky
86	Salix sp.	13 135 Kč	kácení z důvodu stavby	1306	k.ú. Dolní Loučky	Odehnal Antonín, č. p. 29, 59455 Dolní Loučky
97	Alnus glutinosa	3 830 Kč	kácení ze zdravotních důvodů	1307	k.ú. Dolní Loučky	Vyplašil Ladislav, Zámecká 538/29, 78985 Mohelnice 1/2 SJM Vyplašil Ladislav a Vyplašilová Růžena, Zámecká 538/29, 78985 Mohelnice 1/2
100	Fraxinus excelsior	21 324 Kč	kácení ze zdravotních důvodů	1066/2	k.ú. Dolní Loučky	Vyplašil Ladislav, Zámecká 538/29, 78985 Mohelnice 1/2 SJM Vyplašil Ladislav a Vyplašilová Růžena, Zámecká 538/29, 78985 Mohelnice 1/2
101	Fraxinus excelsior	27 541 Kč	kácení z důvodu stavby	1066/2	k.ú. Dolní Loučky	Vyplašil Ladislav, Zámecká 538/29, 78985 Mohelnice 1/2 SJM Vyplašil Ladislav a Vyplašilová Růžena, Zámecká 538/29, 78985 Mohelnice 1/2
102	Fraxinus excelsior	52 894 Kč	kácení z důvodu stavby	1321	k.ú. Dolní Loučky	Vyplašil Ladislav, Zámecká 538/29, 78985 Mohelnice 1/2 SJM Vyplašil Ladislav a Vyplašilová Růžena, Zámecká 538/29, 78985 Mohelnice 1/2
103	Fraxinus excelsior	62 195 Kč	kácení z důvodu stavby	1321	k.ú. Dolní Loučky	Vyplašil Ladislav, Zámecká 538/29, 78985 Mohelnice 1/2 SJM Vyplašil Ladislav a Vyplašilová Růžena, Zámecká 538/29, 78985 Mohelnice 1/2
104	Fraxinus excelsior	17 406 Kč	kácení z důvodu stavby	1066/2	k.ú. Dolní Loučky	Vyplašil Ladislav, Zámecká 538/29, 78985 Mohelnice 1/2 SJM Vyplašil Ladislav a Vyplašilová Růžena, Zámecká 538/29, 78985 Mohelnice 1/2
105	Alnus glutinosa	30 586 Kč	kácení z důvodu stavby	1307	k.ú. Dolní Loučky	Vyplašil Ladislav, Zámecká 538/29, 78985 Mohelnice 1/2 SJM Vyplašil Ladislav a Vyplašilová Růžena, Zámecká 538/29, 78985 Mohelnice 1/2
106	Alnus glutinosa	22 330 Kč	kácení z důvodu stavby	1307	k.ú. Dolní Loučky	Vyplašil Ladislav, Zámecká 538/29, 78985 Mohelnice 1/2 SJM Vyplašil Ladislav a Vyplašilová Růžena, Zámecká 538/29, 78985 Mohelnice 1/2
107	Fraxinus excelsior	11 473 Kč	kácení ze zdravotních důvodů	1321	k.ú. Dolní Loučky	Vyplašil Ladislav, Zámecká 538/29, 78985 Mohelnice 1/2 SJM Vyplašil Ladislav a Vyplašilová Růžena, Zámecká 538/29, 78985 Mohelnice 1/2
108	Alnus glutinosa	21 799 Kč	kácení z důvodu stavby	1321	k.ú. Dolní Loučky	Vyplašil Ladislav, Zámecká 538/29, 78985 Mohelnice 1/2 SJM Vyplašil Ladislav a Vyplašilová Růžena, Zámecká 538/29, 78985 Mohelnice 1/2

109	Fraxinus excelsior	57 454 Kč	kácení z důvodu stavby	1321	k.ú. Dolní Loučky	Vyplašil Ladislav, Zámecká 538/29, 78985 Mohelnice 1/2 SJM Vyplašil Ladislav a Vyplašilová Růžena, Zámecká 538/29, 78985 Mohelnice 1/2
110	Alnus glutinosa	22 432 Kč	kácení z důvodu stavby	1066/3	k.ú. Dolní Loučky	SJM Válek Kamil a Válková Radomila, č. p. 251, 59455 Dolní Loučky
111	Fraxinus excelsior	25 632 Kč	kácení z důvodu stavby	1307	k.ú. Dolní Loučky	Vyplašil Ladislav, Zámecká 538/29, 78985 Mohelnice 1/2 SJM Vyplašil Ladislav a Vyplašilová Růžena, Zámecká 538/29, 78985 Mohelnice 1/2
112	Alnus glutinosa	20 494 Kč	kácení z důvodu stavby	1307	k.ú. Dolní Loučky	Vyplašil Ladislav, Zámecká 538/29, 78985 Mohelnice 1/2 SJM Vyplašil Ladislav a Vyplašilová Růžena, Zámecká 538/29, 78985 Mohelnice 1/2
113	Alnus glutinosa	20 007 Kč	kácení z důvodu stavby	1307	k.ú. Dolní Loučky	Vyplašil Ladislav, Zámecká 538/29, 78985 Mohelnice 1/2 SJM Vyplašil Ladislav a Vyplašilová Růžena, Zámecká 538/29, 78985 Mohelnice 1/2
114	Fraxinus excelsior	18 703 Kč	kácení z důvodu stavby	1307	k.ú. Dolní Loučky	Vyplašil Ladislav, Zámecká 538/29, 78985 Mohelnice 1/2 SJM Vyplašil Ladislav a Vyplašilová Růžena, Zámecká 538/29, 78985 Mohelnice 1/2
115	Fraxinus excelsior	21 956 Kč	kácení z důvodu stavby	1307	k.ú. Dolní Loučky	Vyplašil Ladislav, Zámecká 538/29, 78985 Mohelnice 1/2 SJM Vyplašil Ladislav a Vyplašilová Růžena, Zámecká 538/29, 78985 Mohelnice 1/2
116	Alnus glutinosa	16 776 Kč	kácení z důvodu stavby	1307	k.ú. Dolní Loučky	Vyplašil Ladislav, Zámecká 538/29, 78985 Mohelnice 1/2 SJM Vyplašil Ladislav a Vyplašilová Růžena, Zámecká 538/29, 78985 Mohelnice 1/2
117	Alnus glutinosa	15 008 Kč	kácení z důvodu stavby	1307	k.ú. Dolní Loučky	Vyplašil Ladislav, Zámecká 538/29, 78985 Mohelnice 1/2 SJM Vyplašil Ladislav a Vyplašilová Růžena, Zámecká 538/29, 78985 Mohelnice 1/2
118	Fraxinus excelsior	19 549 Kč	kácení z důvodu stavby	1308	k.ú. Dolní Loučky	SJM Válek Kamil a Válková Radomila, č. p. 251, 59455 Dolní Loučky
119	Alnus glutinosa	19 203 Kč	kácení z důvodu stavby	1297	k.ú. Dolní Loučky	SJM Válek Kamil a Válková Radomila, č. p. 251, 59455 Dolní Loučky
120	Alnus glutinosa	19 601 Kč	kácení z důvodu stavby	1297	k.ú. Dolní Loučky	SJM Válek Kamil a Válková Radomila, č. p. 251, 59455 Dolní Loučky
121	Salix sp.	14 503 Kč	kácení ze zdravotních důvodů	1295	k.ú. Dolní Loučky	Konečný Ignác, č. p. 41, 59455 Dolní Loučky
122	Salix sp.	15 308 Kč	kácení ze zdravotních důvodů	1295	k.ú. Dolní Loučky	Konečný Ignác, č. p. 41, 59455 Dolní Loučky
123	Fraxinus excelsior	14 828 Kč	kácení z důvodu stavby	1297	k.ú. Dolní Loučky	SJM Válek Kamil a Válková Radomila, č. p. 251, 59455 Dolní Loučky
137	Fraxinus excelsior	18 266 Kč	kácení ze zdravotních důvodů	1313	k.ú. Dolní Loučky	Česká republika, Povodí Moravy, s.p., Dřevařská 932/11, Veverí, 60200 Brno
154	Salix sp.	0 Kč	kácení ze zdravotních důvodů	1617	k.ú. Dolní Loučky	Dostálová Věra, č. p. 50, 59455 Dolní Loučky
157	Fraxinus excelsior	21 835 Kč	kácení z důvodu stavby	1617	k.ú. Dolní Loučky	Dostálová Věra, č. p. 50, 59455 Dolní Loučky
158	Alnus glutinosa	35 287 Kč	kácení z důvodu stavby	1617	k.ú. Dolní Loučky	Dostálová Věra, č. p. 50, 59455 Dolní Loučky
162	Alnus glutinosa	9 554 Kč	kácení z důvodu stavby	1620	k.ú. Dolní Loučky	Česká republika, Povodí Moravy, s.p., Dřevařská 932/11, Veverí, 60200 Brno
163	Fraxinus excelsior	47 609 Kč	kácení z důvodu stavby	1620	k.ú. Dolní Loučky	Česká republika, Povodí Moravy, s.p., Dřevařská 932/11, Veverí, 60200 Brno

164	Fraxinus excelsior	20 823 Kč	kácení z důvodu stavby	1620	k.ú. Dolní Loučky	Česká republika, Povodí Moravy, s.p., Dřevařská 932/11, Veverí, 60200 Brno
166	Salix sp.	5 448 Kč	kácení z důvodu stavby	1617	k.ú. Dolní Loučky	Dostálová Věra, č. p. 50, 59455 Dolní Loučky
168	Fraxinus excelsior	27 695 Kč	kácení z důvodu stavby	1620	k.ú. Dolní Loučky	Česká republika, Povodí Moravy, s.p., Dřevařská 932/11, Veverí, 60200 Brno
169	Fraxinus excelsior	42 795 Kč	kácení z důvodu stavby	1620	k.ú. Dolní Loučky	Česká republika, Povodí Moravy, s.p., Dřevařská 932/11, Veverí, 60200 Brno
171	Alnus glutinosa	21 089 Kč	kácení z důvodu stavby	1617	k.ú. Dolní Loučky	Dostálová Věra, č. p. 50, 59455 Dolní Loučky
174	Acer pseudoplatanus	26 932 Kč	kácení z důvodu stavby	1617	k.ú. Dolní Loučky	Dostálová Věra, č. p. 50, 59455 Dolní Loučky
175	Acer pseudoplatanus	33 606 Kč	kácení z důvodu stavby	1617	k.ú. Dolní Loučky	Dostálová Věra, č. p. 50, 59455 Dolní Loučky
177	Alnus glutinosa	15 754 Kč	kácení ze zdravotních důvodů	226/1	k.ú. Dolní Loučky	Obec Dolní Loučky, č. p. 208, 59455 Dolní Loučky
190	Malus domestica	6 522 Kč	kácení z důvodu stavby	228	k.ú. Dolní Loučky	Špaček Vlastimil, č. p. 227, 59455 Dolní Loučky Špačková Lenka, č. p. 227, 59455 Dolní Loučky
191	Malus domestica	4 213 Kč	kácení z důvodu stavby	230	k.ú. Dolní Loučky	Sedláčková Petra Ing., Pekařská 397/3, Staré Brno, 60200 Brno
192	Robinia pseudoacacia	7 814 Kč	kácení z důvodu stavby	1617	k.ú. Dolní Loučky	Dostálová Věra, č. p. 50, 59455 Dolní Loučky
193	Alnus glutinosa	19 354 Kč	kácení z důvodu stavby	1617	k.ú. Dolní Loučky	Dostálová Věra, č. p. 50, 59455 Dolní Loučky
194	Alnus glutinosa	16 251 Kč	kácení z důvodu stavby	1617	k.ú. Dolní Loučky	Dostálová Věra, č. p. 50, 59455 Dolní Loučky
198	Fraxinus excelsior	21 122 Kč	kácení z důvodu stavby	1617	k.ú. Dolní Loučky	Dostálová Věra, č. p. 50, 59455 Dolní Loučky
199	Fraxinus excelsior	28 787 Kč	kácení z důvodu stavby	1617	k.ú. Dolní Loučky	Dostálová Věra, č. p. 50, 59455 Dolní Loučky
200	Alnus glutinosa	8 262 Kč	kácení z důvodu stavby	1617	k.ú. Dolní Loučky	Dostálová Věra, č. p. 50, 59455 Dolní Loučky
201	Robinia pseudoacacia	4 666 Kč	kácení z důvodu stavby	1617	k.ú. Dolní Loučky	Dostálová Věra, č. p. 50, 59455 Dolní Loučky
206	Fraxinus excelsior	7 957 Kč	kácení ze zdravotních důvodů	1617	k.ú. Dolní Loučky	Dostálová Věra, č. p. 50, 59455 Dolní Loučky
207	Alnus glutinosa	15 008 Kč	kácení z důvodu stavby	1617	k.ú. Dolní Loučky	Dostálová Věra, č. p. 50, 59455 Dolní Loučky
208	Alnus glutinosa	13 135 Kč	kácení z důvodu stavby	1617	k.ú. Dolní Loučky	Dostálová Věra, č. p. 50, 59455 Dolní Loučky
209	Alnus glutinosa	18 324 Kč	kácení z důvodu stavby	1617	k.ú. Dolní Loučky	Dostálová Věra, č. p. 50, 59455 Dolní Loučky
210	Alnus glutinosa	19 443 Kč	kácení z důvodu stavby	1617	k.ú. Dolní Loučky	Dostálová Věra, č. p. 50, 59455 Dolní Loučky
211	Alnus glutinosa	19 153 Kč	kácení z důvodu stavby	1617	k.ú. Dolní Loučky	Dostálová Věra, č. p. 50, 59455 Dolní Loučky
212	Alnus glutinosa	18 017 Kč	kácení z důvodu stavby	1617	k.ú. Dolní Loučky	Dostálová Věra, č. p. 50, 59455 Dolní Loučky
213	Alnus glutinosa	21 653 Kč	kácení z důvodu stavby	1617	k.ú. Dolní Loučky	Dostálová Věra, č. p. 50, 59455 Dolní Loučky
214	Alnus glutinosa	12 245 Kč	kácení z důvodu stavby	1617	k.ú. Dolní Loučky	Dostálová Věra, č. p. 50, 59455 Dolní Loučky
215	Alnus glutinosa	18 450 Kč	kácení z důvodu stavby	1617	k.ú. Dolní Loučky	Dostálová Věra, č. p. 50, 59455 Dolní Loučky
216	Fraxinus excelsior	21 122 Kč	kácení z důvodu stavby	1617	k.ú. Dolní Loučky	Dostálová Věra, č. p. 50, 59455 Dolní Loučky
230	Alnus glutinosa	16 853 Kč	kácení z důvodu stavby	1617	k.ú. Dolní Loučky	Dostálová Věra, č. p. 50, 59455 Dolní Loučky
231	Fraxinus excelsior	34 739 Kč	kácení z důvodu stavby	1617	k.ú. Dolní Loučky	Dostálová Věra, č. p. 50, 59455 Dolní Loučky
232	Alnus glutinosa	19 915 Kč	kácení z důvodu stavby	1617	k.ú. Dolní Loučky	Dostálová Věra, č. p. 50, 59455 Dolní Loučky
233	Alnus glutinosa	19 438 Kč	kácení z důvodu stavby	1617	k.ú. Dolní Loučky	Dostálová Věra, č. p. 50, 59455 Dolní Loučky
234	Alnus glutinosa	16 303 Kč	kácení z důvodu stavby	1617	k.ú. Dolní Loučky	Dostálová Věra, č. p. 50, 59455 Dolní Loučky
235	Fraxinus excelsior	16 745 Kč	kácení z důvodu stavby	1617	k.ú. Dolní Loučky	Dostálová Věra, č. p. 50, 59455 Dolní Loučky

236	Alnus glutinosa	13 583 Kč	kácení z důvodu stavby	1614	k.ú. Dolní Loučky	Ondriska Miloslav, Janáčkova 263, 66601 Tišnov 1/5 Parolek Antonín Ing., Lomnická 1762, 66601 Tišnov 1/5 Parolková Alena, Lomnická 1762, 66601 Tišnov 1/5 Surman Antonín, Janáčkova 263, 66601 Tišnov 1/5 <u>Surman Roman, Janáčkova 263, 66601 Tišnov</u>
237	Fraxinus excelsior	27 350 Kč	kácení z důvodu stavby	1614	k.ú. Dolní Loučky	Ondriska Miloslav, Janáčkova 263, 66601 Tišnov 1/5 Parolek Antonín Ing., Lomnická 1762, 66601 Tišnov 1/5 Parolková Alena, Lomnická 1762, 66601 Tišnov 1/5 Surman Antonín, Janáčkova 263, 66601 Tišnov 1/5 <u>Surman Roman, Janáčkova 263, 66601 Tišnov</u>
238	Fraxinus excelsior	23 723 Kč	kácení z důvodu stavby	1614	k.ú. Dolní Loučky	Ondriska Miloslav, Janáčkova 263, 66601 Tišnov 1/5 Parolek Antonín Ing., Lomnická 1762, 66601 Tišnov 1/5 Parolková Alena, Lomnická 1762, 66601 Tišnov 1/5 Surman Antonín, Janáčkova 263, 66601 Tišnov 1/5 <u>Surman Roman, Janáčkova 263, 66601 Tišnov</u>
239	Fraxinus excelsior	15 413 Kč	kácení z důvodu stavby	1614	k.ú. Dolní Loučky	Ondriska Miloslav, Janáčkova 263, 66601 Tišnov 1/5 Parolek Antonín Ing., Lomnická 1762, 66601 Tišnov 1/5 Parolková Alena, Lomnická 1762, 66601 Tišnov 1/5 Surman Antonín, Janáčkova 263, 66601 Tišnov 1/5 <u>Surman Roman, Janáčkova 263, 66601 Tišnov</u>
240	Alnus glutinosa	16 210 Kč	kácení z důvodu stavby	1614	k.ú. Dolní Loučky	Ondriska Miloslav, Janáčkova 263, 66601 Tišnov 1/5 Parolek Antonín Ing., Lomnická 1762, 66601 Tišnov 1/5 Parolková Alena, Lomnická 1762, 66601 Tišnov 1/5 Surman Antonín, Janáčkova 263, 66601 Tišnov 1/5 <u>Surman Roman, Janáčkova 263, 66601 Tišnov</u>
241	Fraxinus excelsior	36 433 Kč	kácení z důvodu stavby	1614	k.ú. Dolní Loučky	Ondriska Miloslav, Janáčkova 263, 66601 Tišnov 1/5 Parolek Antonín Ing., Lomnická 1762, 66601 Tišnov 1/5 Parolková Alena, Lomnická 1762, 66601 Tišnov 1/5 Surman Antonín, Janáčkova 263, 66601 Tišnov 1/5 <u>Surman Roman, Janáčkova 263, 66601 Tišnov</u>
242	Fraxinus excelsior	17 406 Kč	kácení z důvodu stavby	1613	k.ú. Dolní Loučky	Dostálová Věra, č. p. 50, 59455 Dolní Loučky
243	Alnus glutinosa	21 267 Kč	kácení z důvodu stavby	1613	k.ú. Dolní Loučky	Dostálová Věra, č. p. 50, 59455 Dolní Loučky
244	Alnus glutinosa	21 792 Kč	kácení z důvodu stavby	1617	k.ú. Dolní Loučky	Dostálová Věra, č. p. 50, 59455 Dolní Loučky
245	Fraxinus excelsior	4 980 Kč	kácení z důvodu stavby	1617	k.ú. Dolní Loučky	Dostálová Věra, č. p. 50, 59455 Dolní Loučky
246	Fraxinus excelsior	21 004 Kč	kácení z důvodu stavby	1617	k.ú. Dolní Loučky	Dostálová Věra, č. p. 50, 59455 Dolní Loučky
247	Fraxinus excelsior	28 842 Kč	kácení z důvodu stavby	1617	k.ú. Dolní Loučky	Dostálová Věra, č. p. 50, 59455 Dolní Loučky
248	Fraxinus excelsior	19 549 Kč	kácení z důvodu stavby	1617	k.ú. Dolní Loučky	Dostálová Věra, č. p. 50, 59455 Dolní Loučky
249	Fraxinus excelsior	21 956 Kč	kácení z důvodu stavby	1610	k.ú. Dolní Loučky	Obec Dolní Loučky, č. p. 208, 59455 Dolní Loučky
253	Alnus glutinosa	17 666 Kč	kácení z důvodu stavby	1610	k.ú. Dolní Loučky	Obec Dolní Loučky, č. p. 208, 59455 Dolní Loučky
254	Alnus glutinosa	21 215 Kč	kácení z důvodu stavby	1610	k.ú. Dolní Loučky	Obec Dolní Loučky, č. p. 208, 59455 Dolní Loučky

255	Fraxinus excelsior	11 821 Kč	kácení z důvodu stavby	1610	k.ú. Dolní Loučky	Obec Dolní Loučky, č. p. 208, 59455 Dolní Loučky
256	Populus alba	17 796 Kč	kácení z důvodu stavby	1610	k.ú. Dolní Loučky	Obec Dolní Loučky, č. p. 208, 59455 Dolní Loučky
257	Fraxinus excelsior	7 781 Kč	kácení z důvodu stavby	1610	k.ú. Dolní Loučky	Obec Dolní Loučky, č. p. 208, 59455 Dolní Loučky
258	Fraxinus excelsior	17 722 Kč	kácení z důvodu stavby	1610	k.ú. Dolní Loučky	Obec Dolní Loučky, č. p. 208, 59455 Dolní Loučky
259	Fraxinus excelsior	18 395 Kč	kácení z důvodu stavby	1610	k.ú. Dolní Loučky	Obec Dolní Loučky, č. p. 208, 59455 Dolní Loučky
260	Alnus glutinosa	17 183 Kč	kácení z důvodu stavby	1610	k.ú. Dolní Loučky	Obec Dolní Loučky, č. p. 208, 59455 Dolní Loučky
261	Alnus glutinosa	19 438 Kč	kácení z důvodu stavby	1610	k.ú. Dolní Loučky	Obec Dolní Loučky, č. p. 208, 59455 Dolní Loučky
263	Alnus glutinosa	19 443 Kč	kácení z důvodu stavby	1610	k.ú. Dolní Loučky	Obec Dolní Loučky, č. p. 208, 59455 Dolní Loučky
267	Fraxinus excelsior	24 456 Kč	kácení z důvodu stavby	815/3	k.ú. Dolní Loučky	Česká republika, Povodí Moravy, s.p., Dřevařská 932/11, Veverí, 60200 Brno
268	Fraxinus excelsior	32 524 Kč	kácení z důvodu stavby	815/3	k.ú. Dolní Loučky	Česká republika, Povodí Moravy, s.p., Dřevařská 932/11, Veverí, 60200 Brno
269	Fraxinus excelsior	15 498 Kč	kácení z důvodu stavby	815/3	k.ú. Dolní Loučky	Česká republika, Povodí Moravy, s.p., Dřevařská 932/11, Veverí, 60200 Brno
270	Alnus glutinosa	17 844 Kč	kácení z důvodu stavby	815/3	k.ú. Dolní Loučky	Česká republika, Povodí Moravy, s.p., Dřevařská 932/11, Veverí, 60200 Brno
271	Alnus glutinosa	23 052 Kč	kácení z důvodu stavby	815/3	k.ú. Dolní Loučky	Česká republika, Povodí Moravy, s.p., Dřevařská 932/11, Veverí, 60200 Brno
272	Fraxinus excelsior	20 209 Kč	kácení z důvodu stavby	815/3	k.ú. Dolní Loučky	Česká republika, Povodí Moravy, s.p., Dřevařská 932/11, Veverí, 60200 Brno
Finanční ocenění dřevin kácených ze zdravotních důvodů				317 267 Kč		
Finanční ocenění dřevin kácených z důvodu stavby				2 553 612 Kč		
Celkové finanční ocenění kácených dřevin				2 870 879 Kč		


Objednatel:	Sweco Hydroprojekt a.s., Táborská31, 140 16 Praha 4
Projektant:	Ing. Gabriela ÚLEHLOVÁ - zahradní a krajinářský architekt Vodova 54, 612 00 Brno e-mail: g.ulehlova@atlas.cz tel.: +420 739 027 120
Akce:	Bobrůvka, km 4,450 - 5,870 - přírodě blízká protipovodňová opatření Dolní Loučka
Část:	Pasport vybrané zeleně
Stupeň:	Technická pomoc

VÝKRESOVÁ ČÁST

Datum:	listopad 2017	Úroveň dok.: FINAL
Č. zakázky:	21/2017	Formát: A4
Druh dok.:	TP	Číslo paré:




Projektant: Ing. Gabriela ÚLEHLOVÁ - zahradní a krajinářský architekt Vodova 54, 612 00 Brno e-mail: g.ulehlova@atlas.cz tel.: +420 739 027 120		
Objednatel: Sweco Hydroprojekt a.s., Táborská 31, 140 16 Praha 4	Datum:	listopad 2017
	Č. zakázky:	21/2017
	Druh dok.:	TP
	Úroveň dok.:	FINAL
Název akce: Bobrůvka, km 4,450 - 5,870 - přírodě blízká protipovodňová opatření Dolní Loučka	Formát:	2 A4
	Č. výkresu:	Č. paré:
Část: Pasport vybrané zeleně	01	
Název výkresu: Celková situace - členění částí	Měřítko	

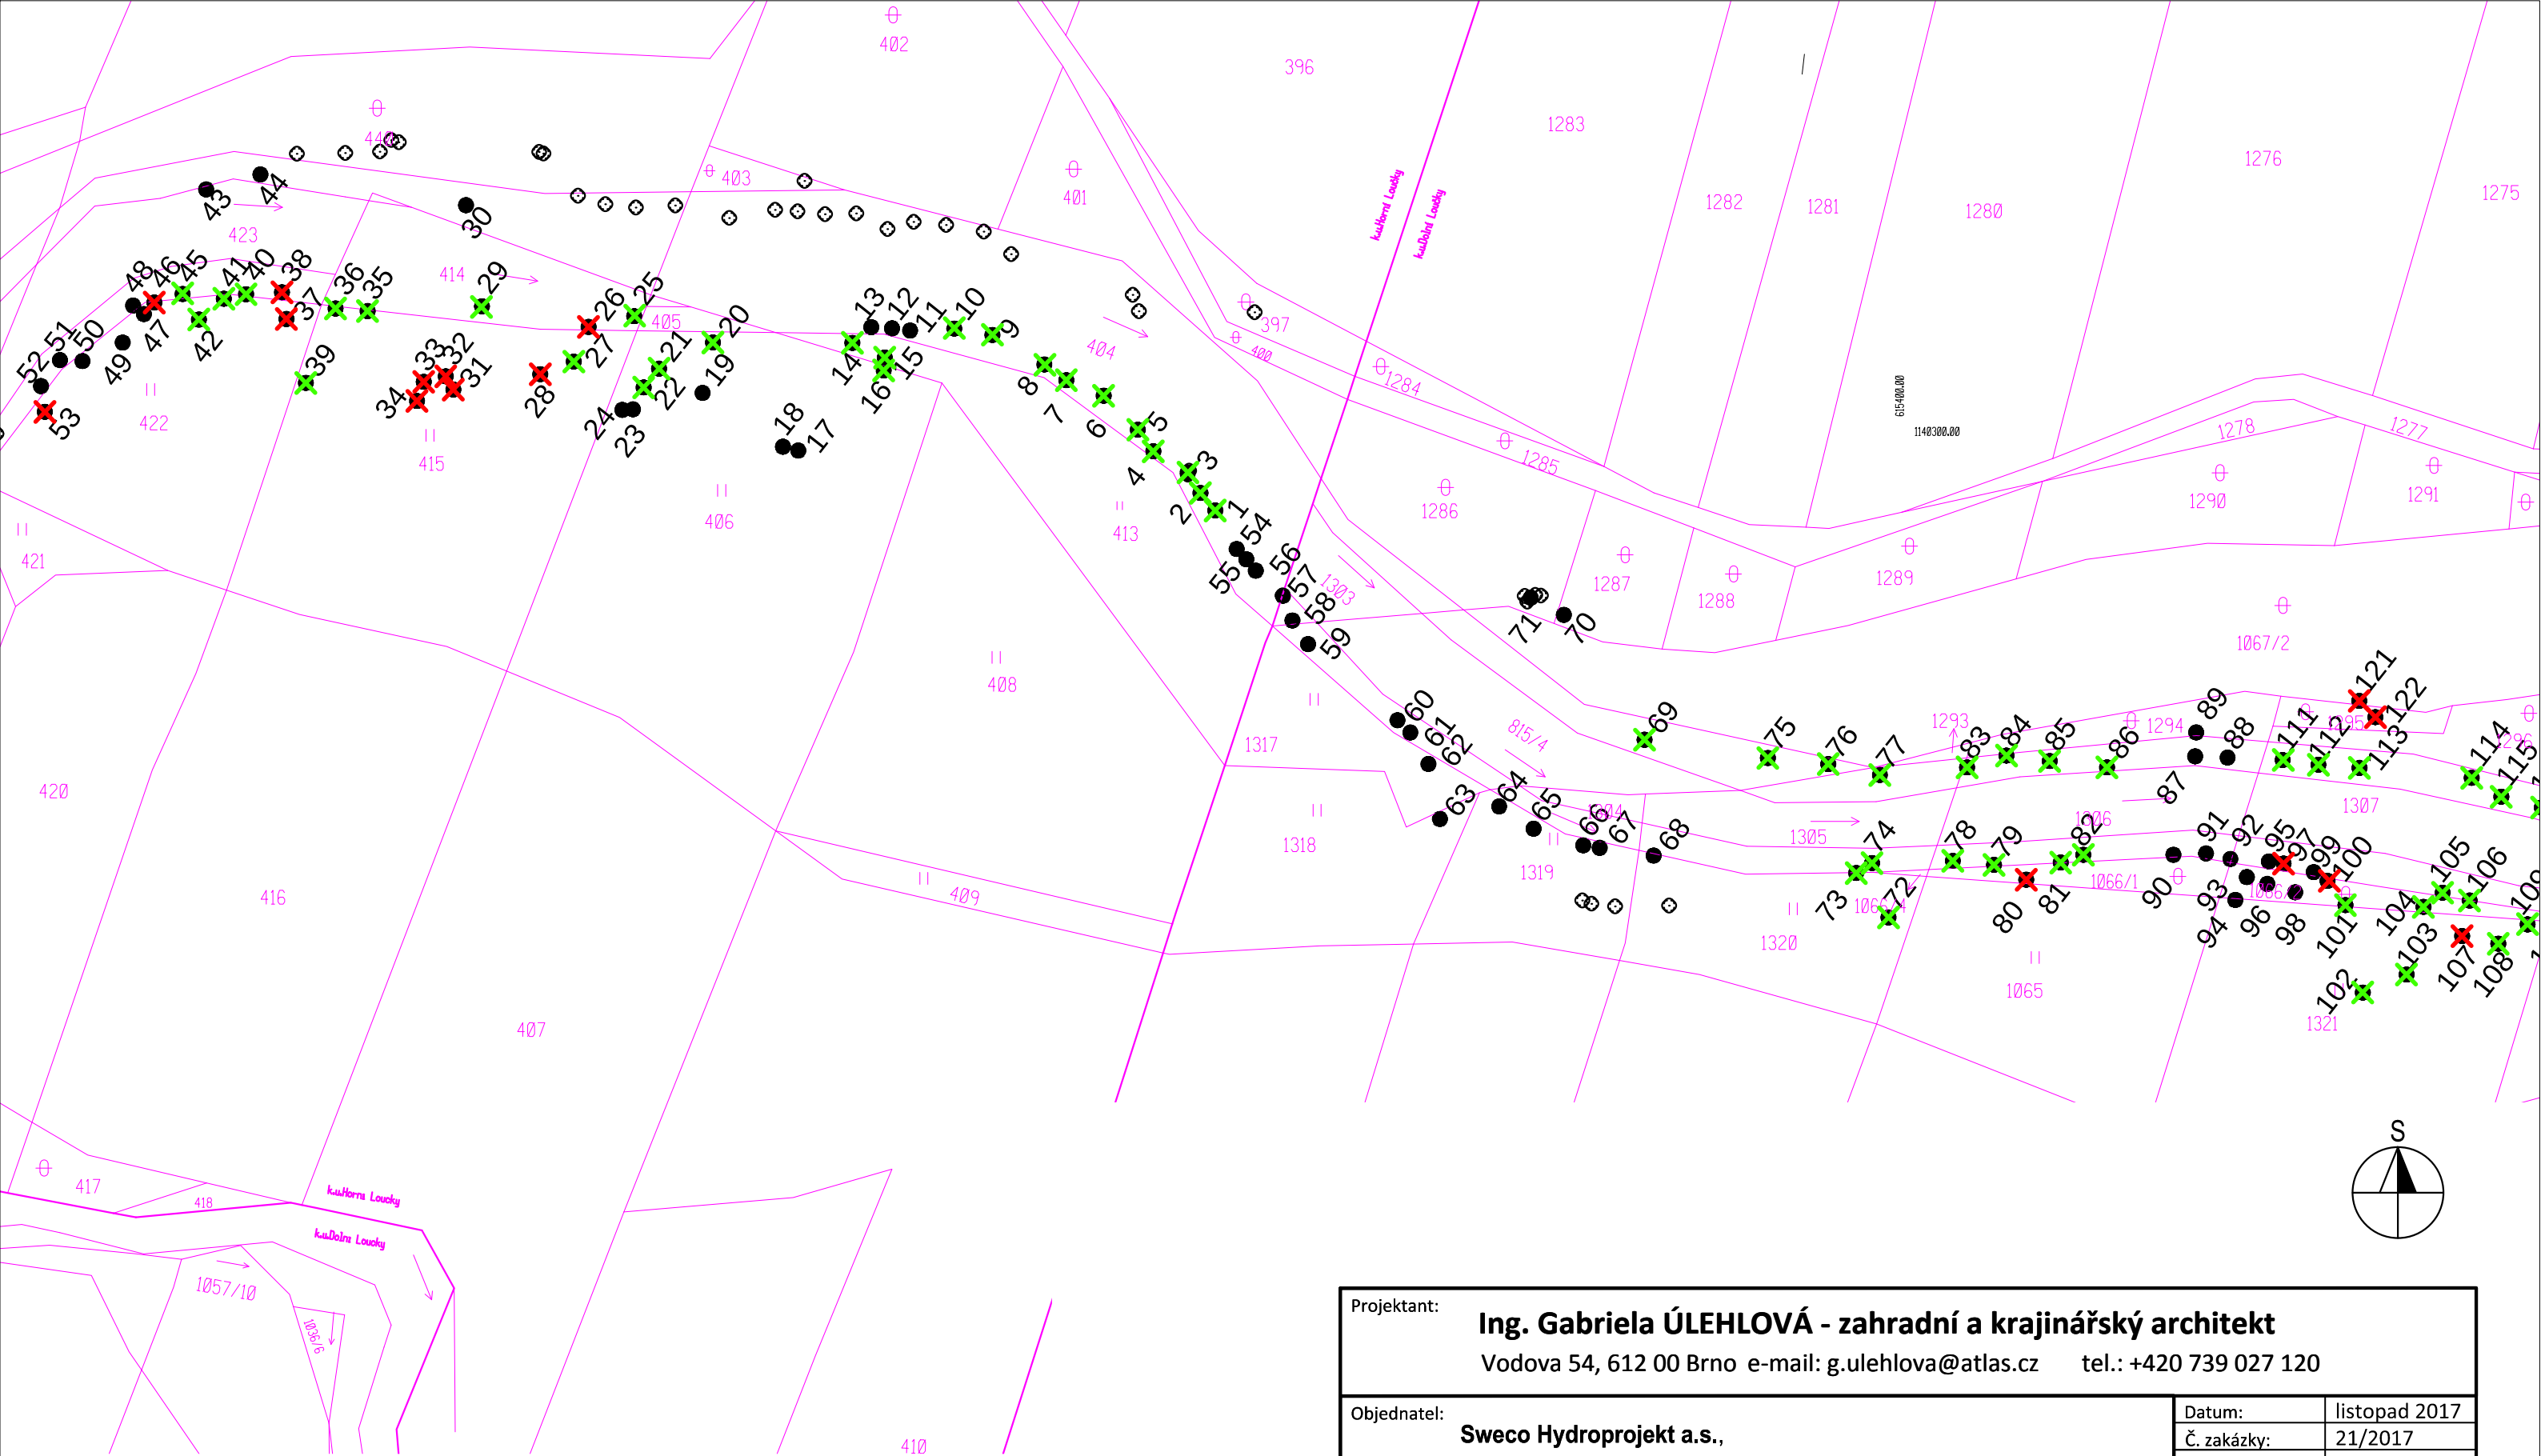

Legenda:

-  Hodnocená listnatá dřevina
-  Pořadové číslo taxonu v inventarizačních tabulkách
-  Dřevina určená ke kácení ze zdravotních důvodů
-  Dřevina určená ke kácení z důvodu stavby


Projektant: Ing. Gabriela ÚLEHLOVÁ - zahradní a krajinářský architekt Vodova 54, 612 00 Brno e-mail: g.ulehlova@atlas.cz tel.: +420 739 027 120		
Objednatel: Sweco Hydroprojekt a.s., Táborská 31, 140 16 Praha 4	Datum:	listopad 2017
	Č. zakázky:	21/2017
	Druh dok.:	TP
	Úroveň dok.:	FINAL
Název akce: Bobrůvka, km 4,450 - 5,870 - přírodě blízká protipovodňová opatření Dolní Loučka	Formát:	2 A4
	Č. výkresu:	Č. paré:
Část: Pasport vybrané zeleně	02	
Název výkresu: Situace inventarizace dřevin - část 1	Měřítko	1:750

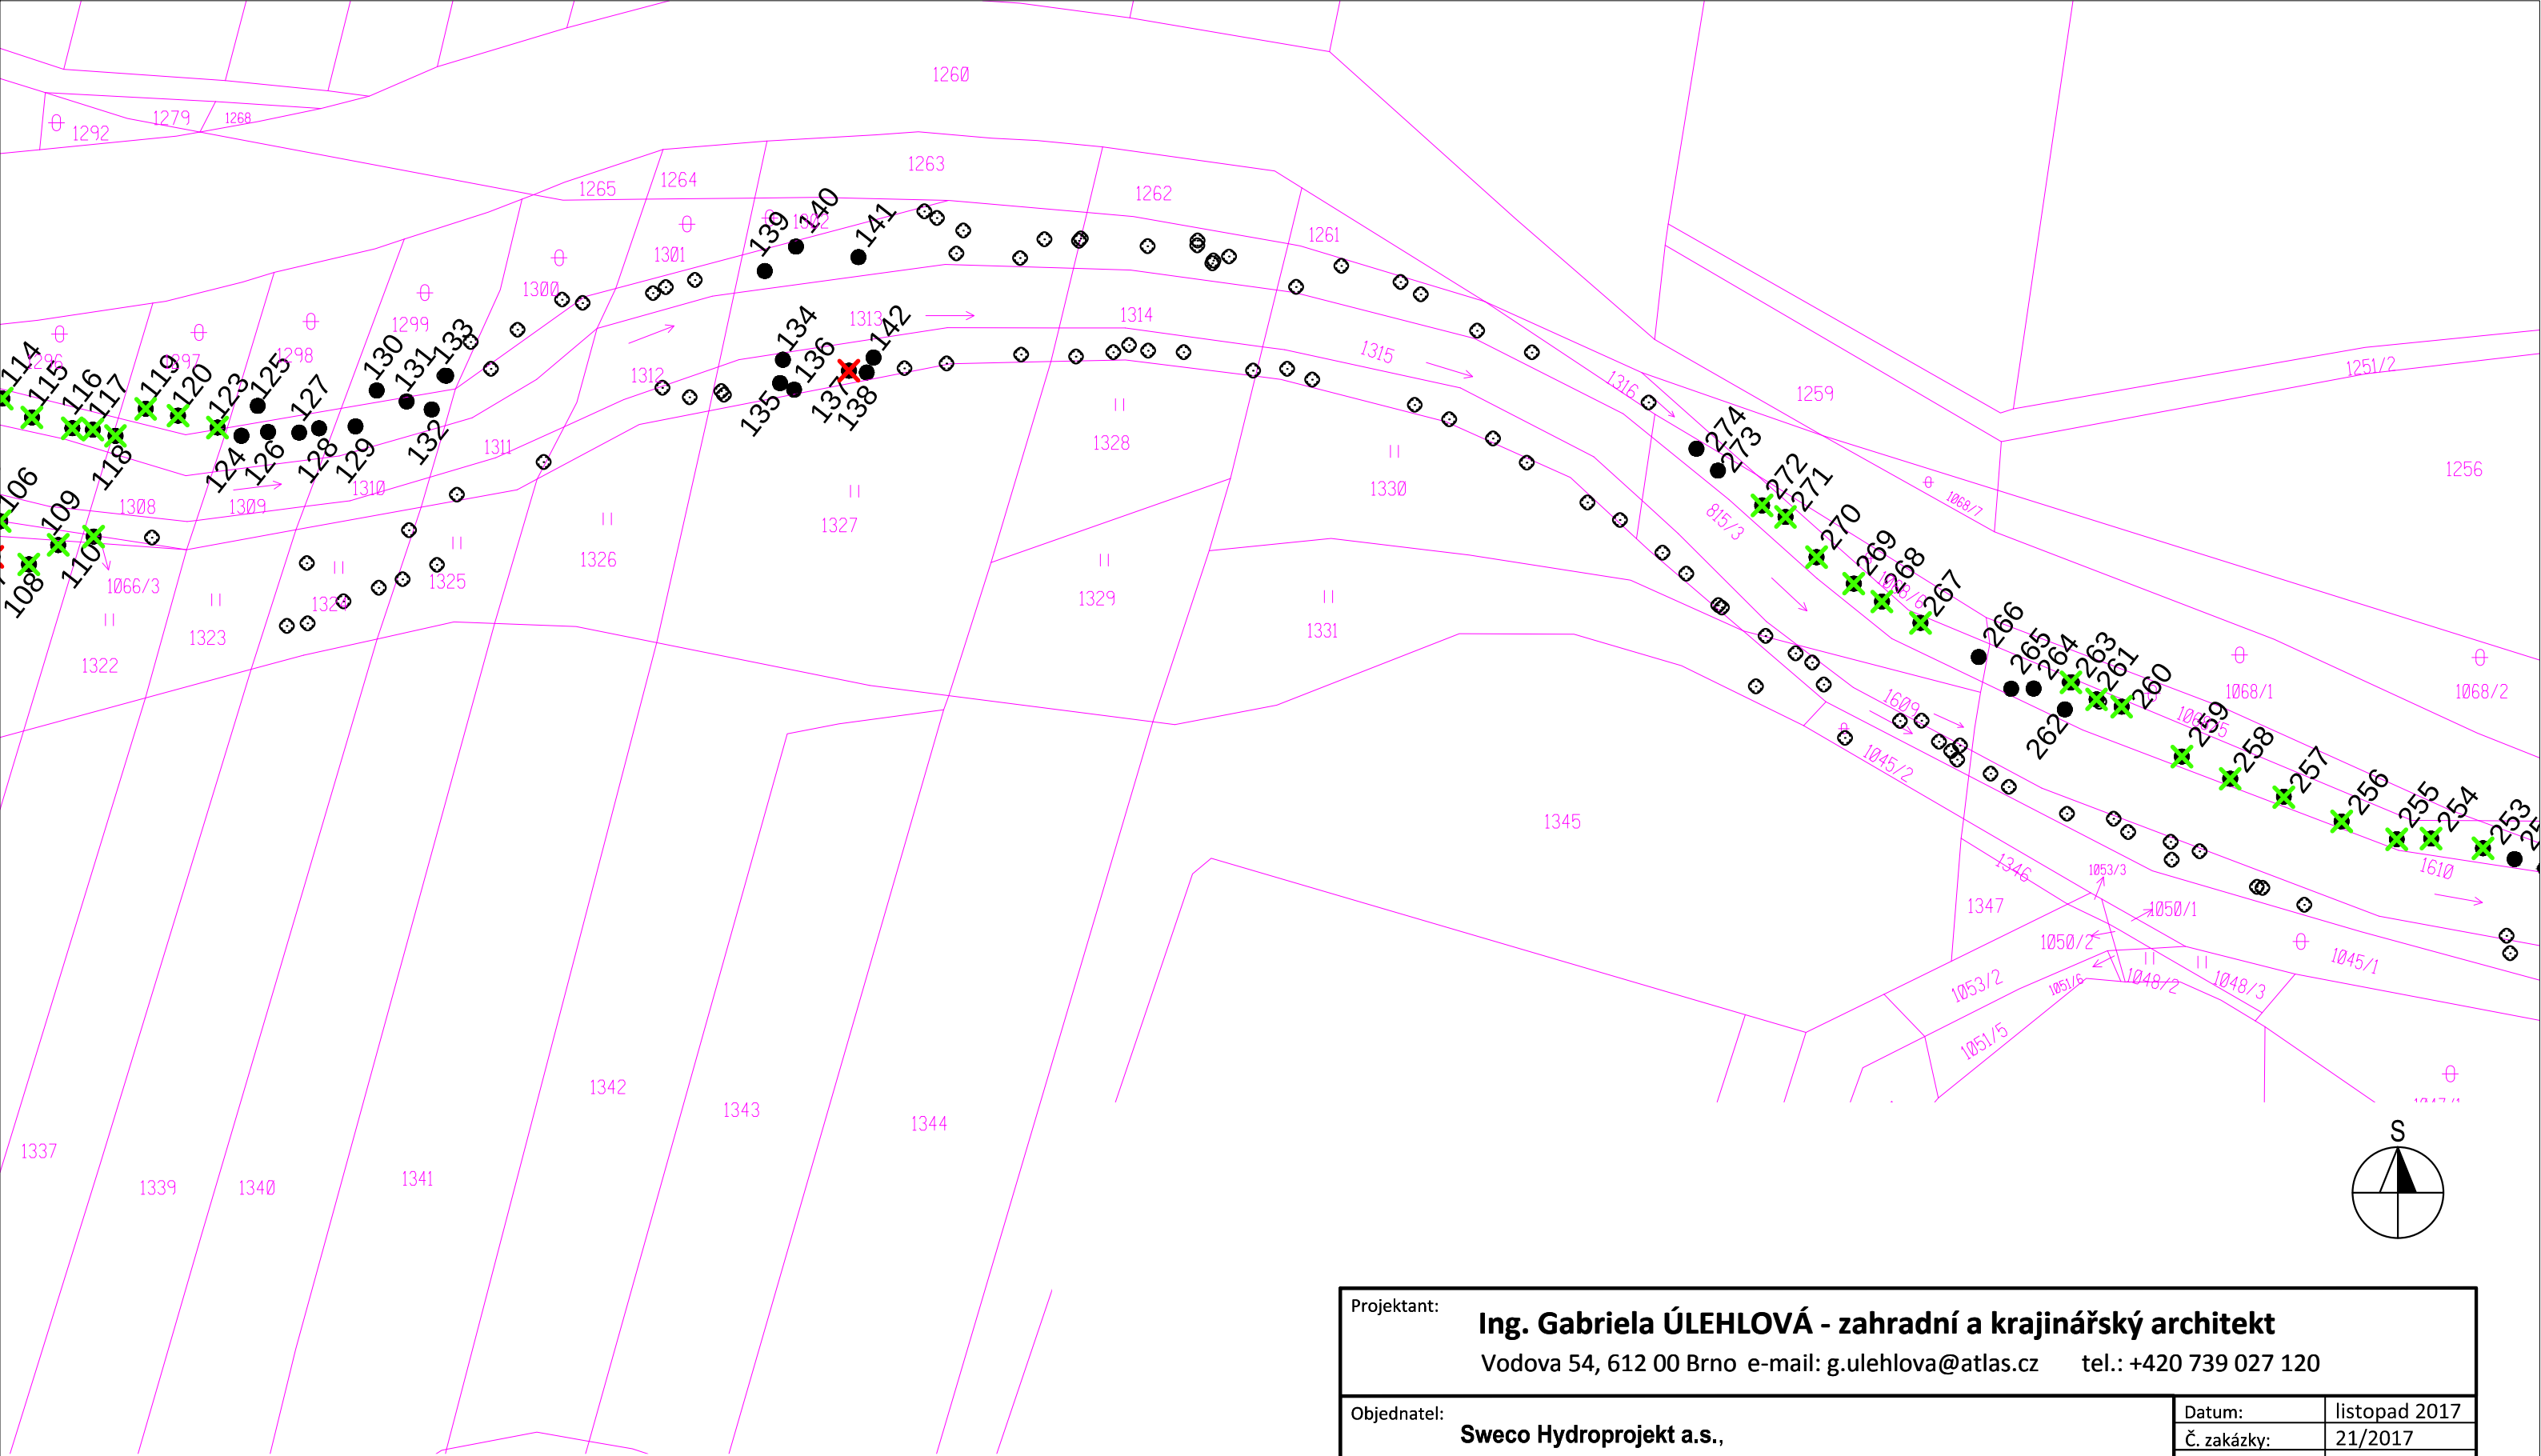

Legenda:

-  Hodnocená listnatá dřevina
-  Pořadové číslo taxonu v inventarizačních tabulkách
-  Dřevina určená ke kácení ze zdravotních důvodů
-  Dřevina určená ke kácení z důvodu stavby


Projektant: Ing. Gabriela ÚLEHLOVÁ - zahradní a krajinářský architekt Vodova 54, 612 00 Brno e-mail: g.ulehlova@atlas.cz tel.: +420 739 027 120		
Objednatel: Sweco Hydroprojekt a.s., Táborská 31, 140 16 Praha 4	Datum:	listopad 2017
	Č. zakázky:	21/2017
	Druh dok.:	TP
	Úroveň dok.:	FINAL
Název akce: Bobrůvka, km 4,450 - 5,870 - přírodě blízká protipovodňová opatření Dolní Loučka Část: Pasport vybrané zeleně	Formát:	2 A4
	Č. výkresu:	Č. paré:
	03	
Název výkresu: Situace inventarizace dřevin - část 2	Měřítko	1:750

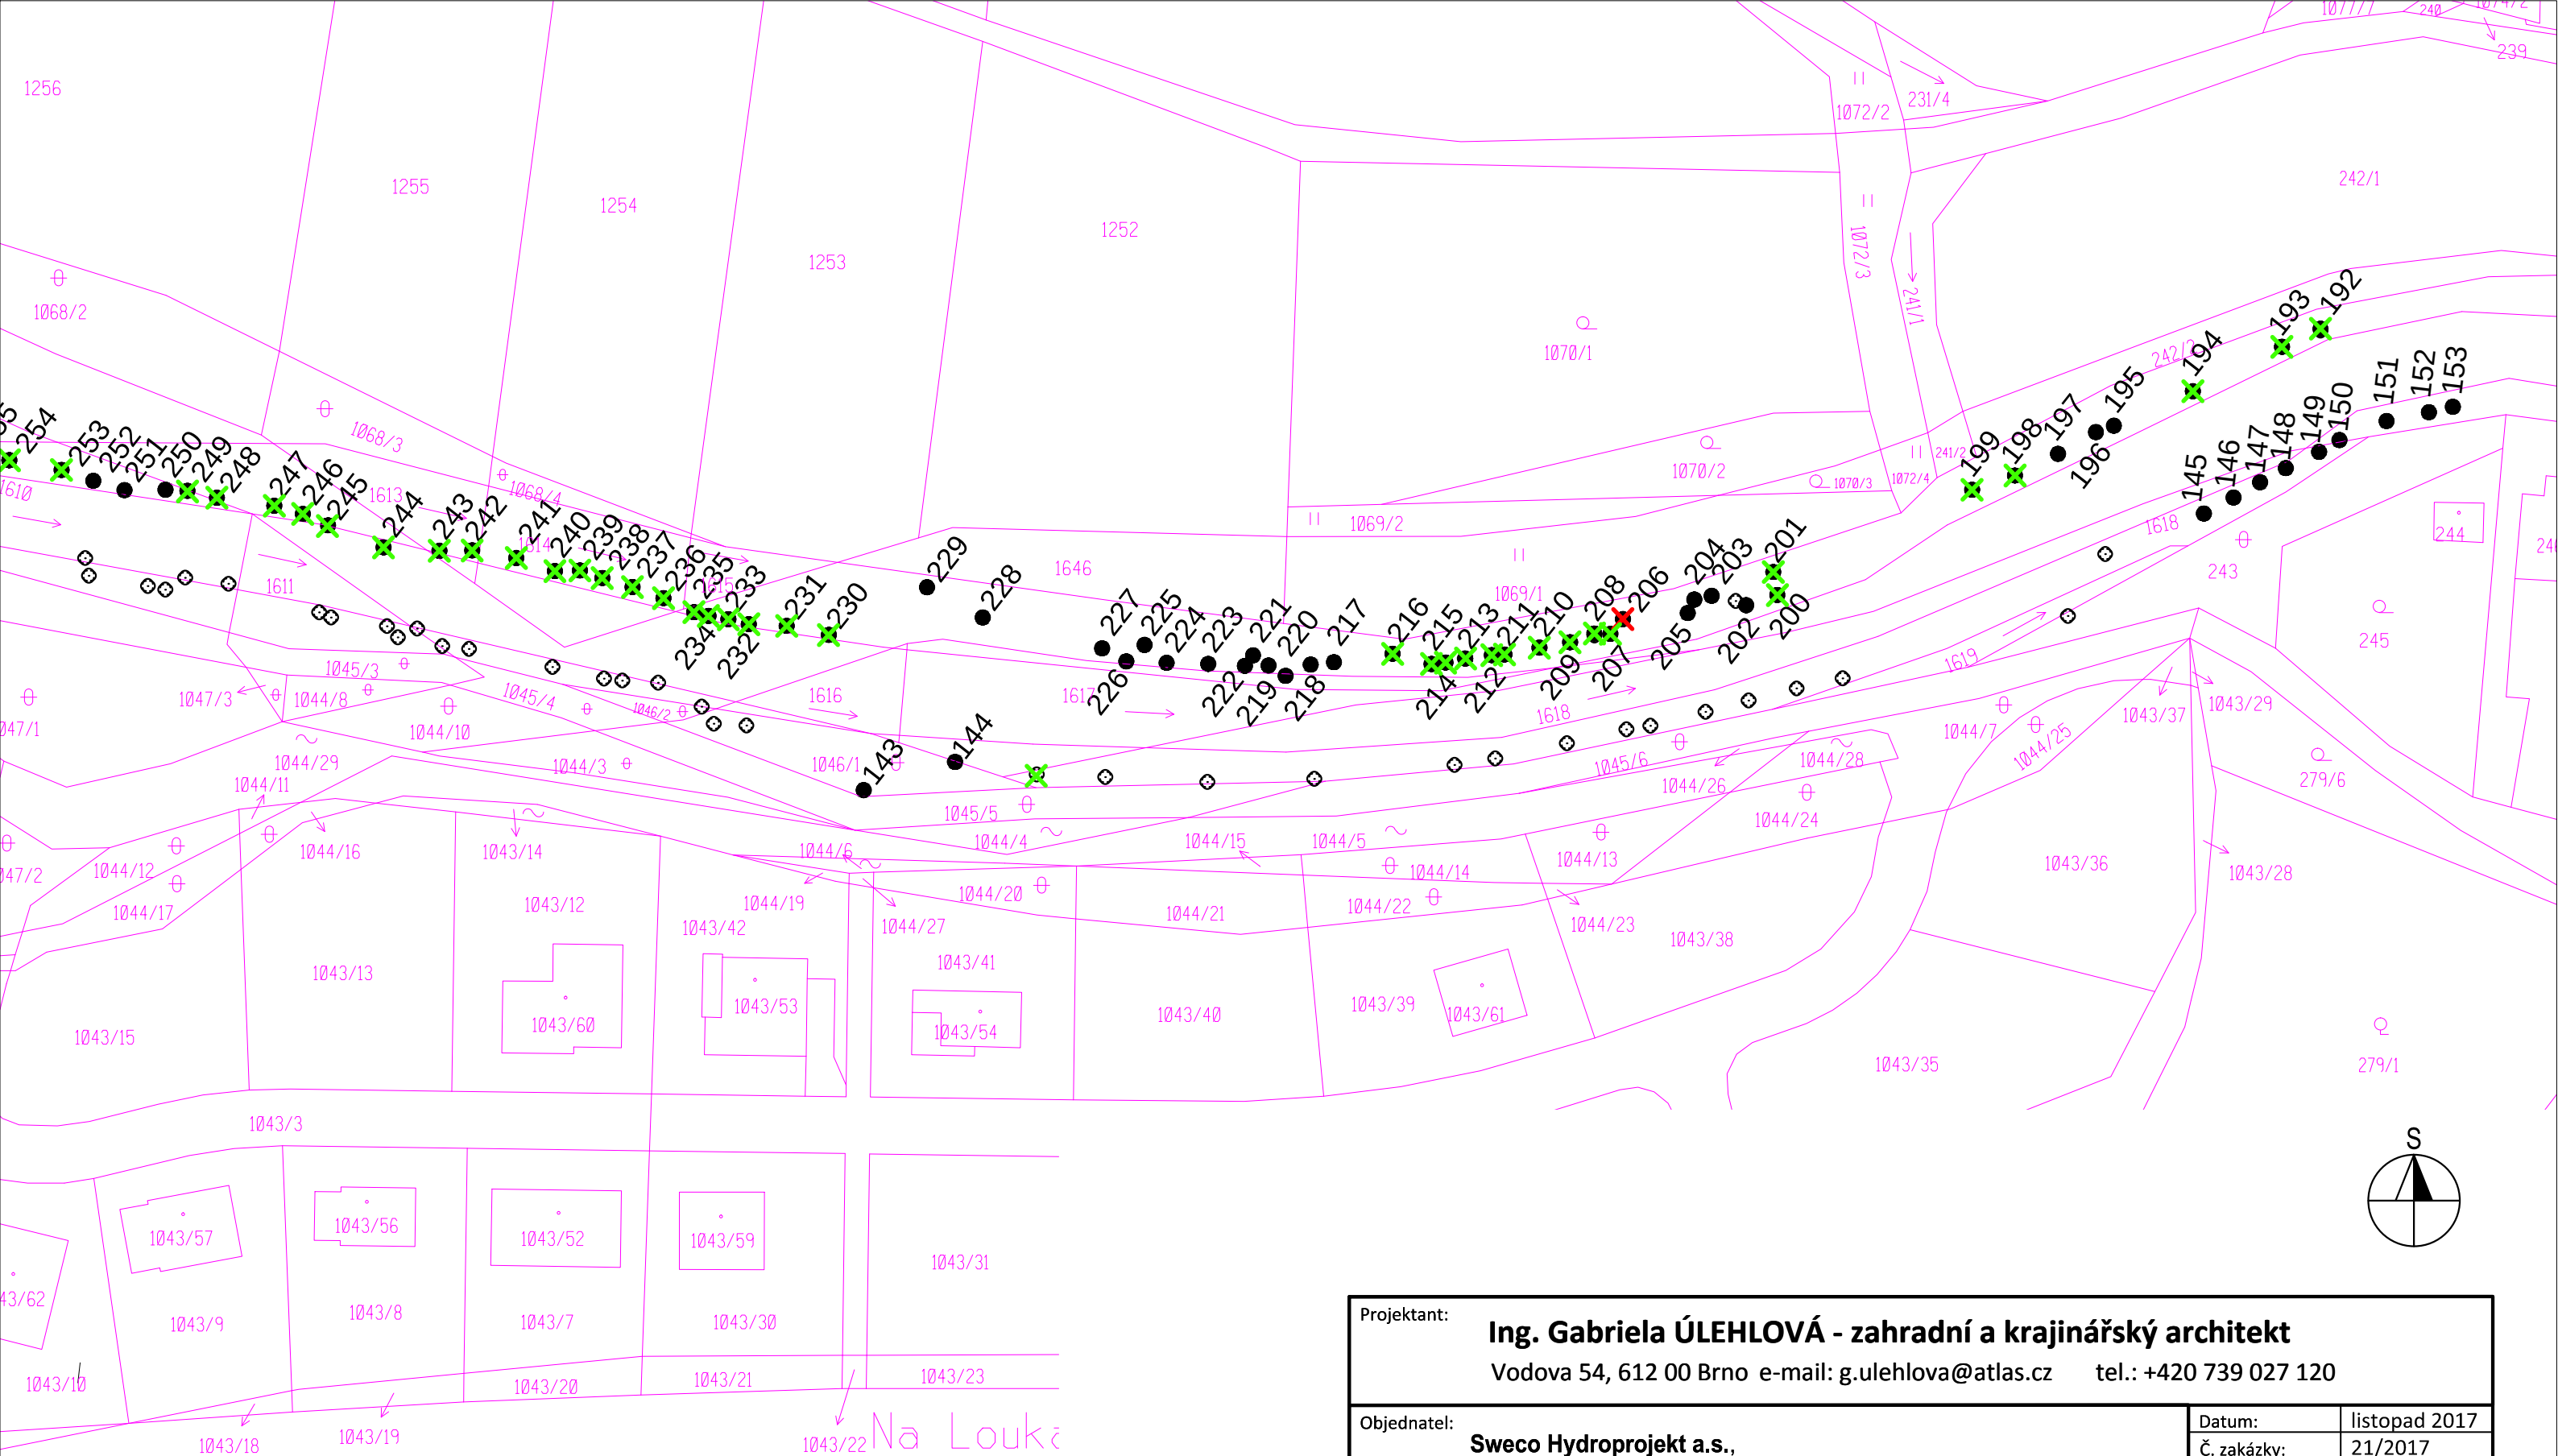

Legenda:

- Hodnocená listnatá dřevina
- Pořadové číslo taxonu v inventarizačních tabulkách
- Dřevina určená ke kácení ze zdravotních důvodů
- Dřevina určená ke kácení z důvodu stavby

Projektant: Ing. Gabriela ÚLEHLOVÁ - zahradní a krajinářský architekt Vodova 54, 612 00 Brno e-mail: g.ulehlova@atlas.cz tel.: +420 739 027 120		
Objednatel: Sweco Hydroprojekt a.s., Táborská 31, 140 16 Praha 4	Datum:	listopad 2017
	Č. zakázky:	21/2017
	Druh dok.:	TP
	Úroveň dok.:	FINAL
Název akce: Bobrůvka, km 4,450 - 5,870 - přírodě blízká protipovodňová opatření Dolní Loučka Část: Pasport vybrané zeleně	Formát:	2 A4
	Č. výkresu:	Č. paré:
	04	
Název výkresu: Situace inventarizace dřevin - část 3		Měřítko 1:750

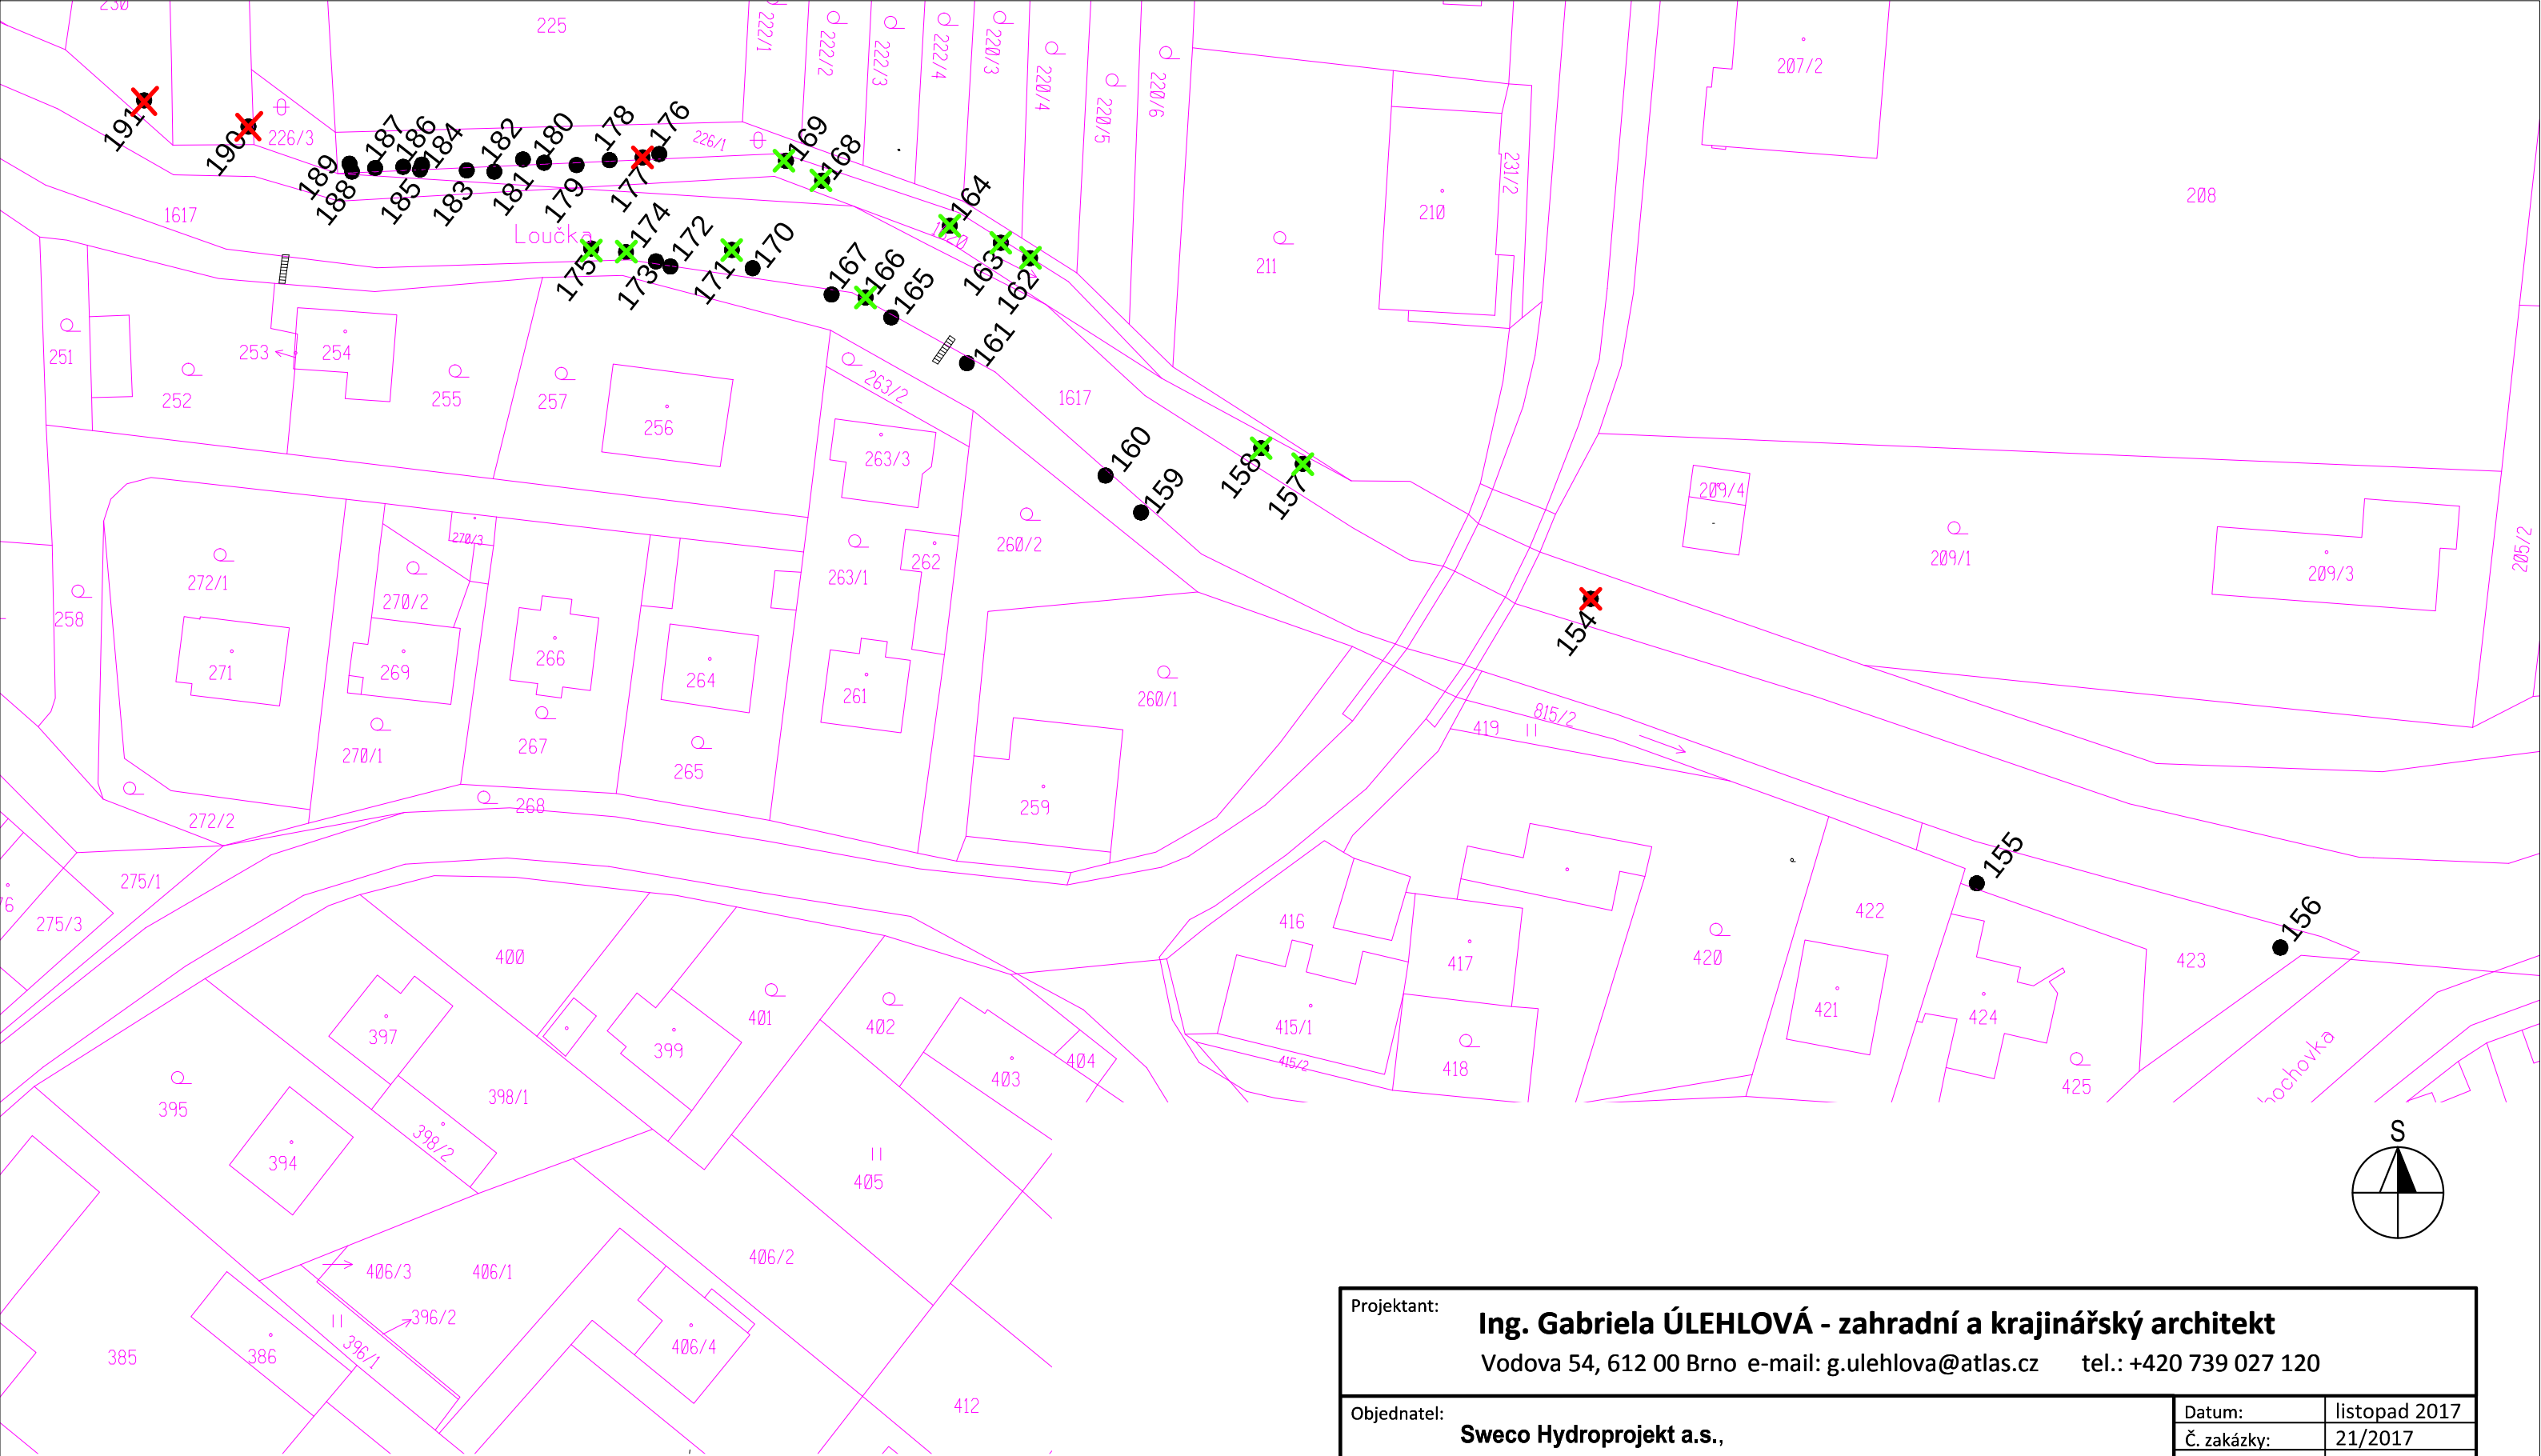

- Legenda:**
-  Hodnocená listnatá dřevina
 -  Pořadové číslo taxonu v inventarizačních tabulkách
 -  Dřevina určená ke kácení ze zdravotních důvodů

Projektant: Ing. Gabriela ÚLEHLOVÁ - zahradní a krajinářský architekt Vodova 54, 612 00 Brno e-mail: g.ulehlova@atlas.cz tel.: +420 739 027 120		
Objednatel: Sweco Hydroprojekt a.s., Táborská 31, 140 16 Praha 4	Datum:	listopad 2017
	Č. zakázky:	21/2017
	Druh dok.:	TP
	Úroveň dok.:	FINAL
Název akce: Bobrůvka, km 4,450 - 5,870 - přírodě blízká protipovodňová opatření Dolní Loučka Část: Pasport vybrané zeleně	Formát:	2 A4
	Č. výkresu:	Č. paré:
	05	
Název výkresu: Situace inventarizace dřevin - část 4	Měřítko	1:750